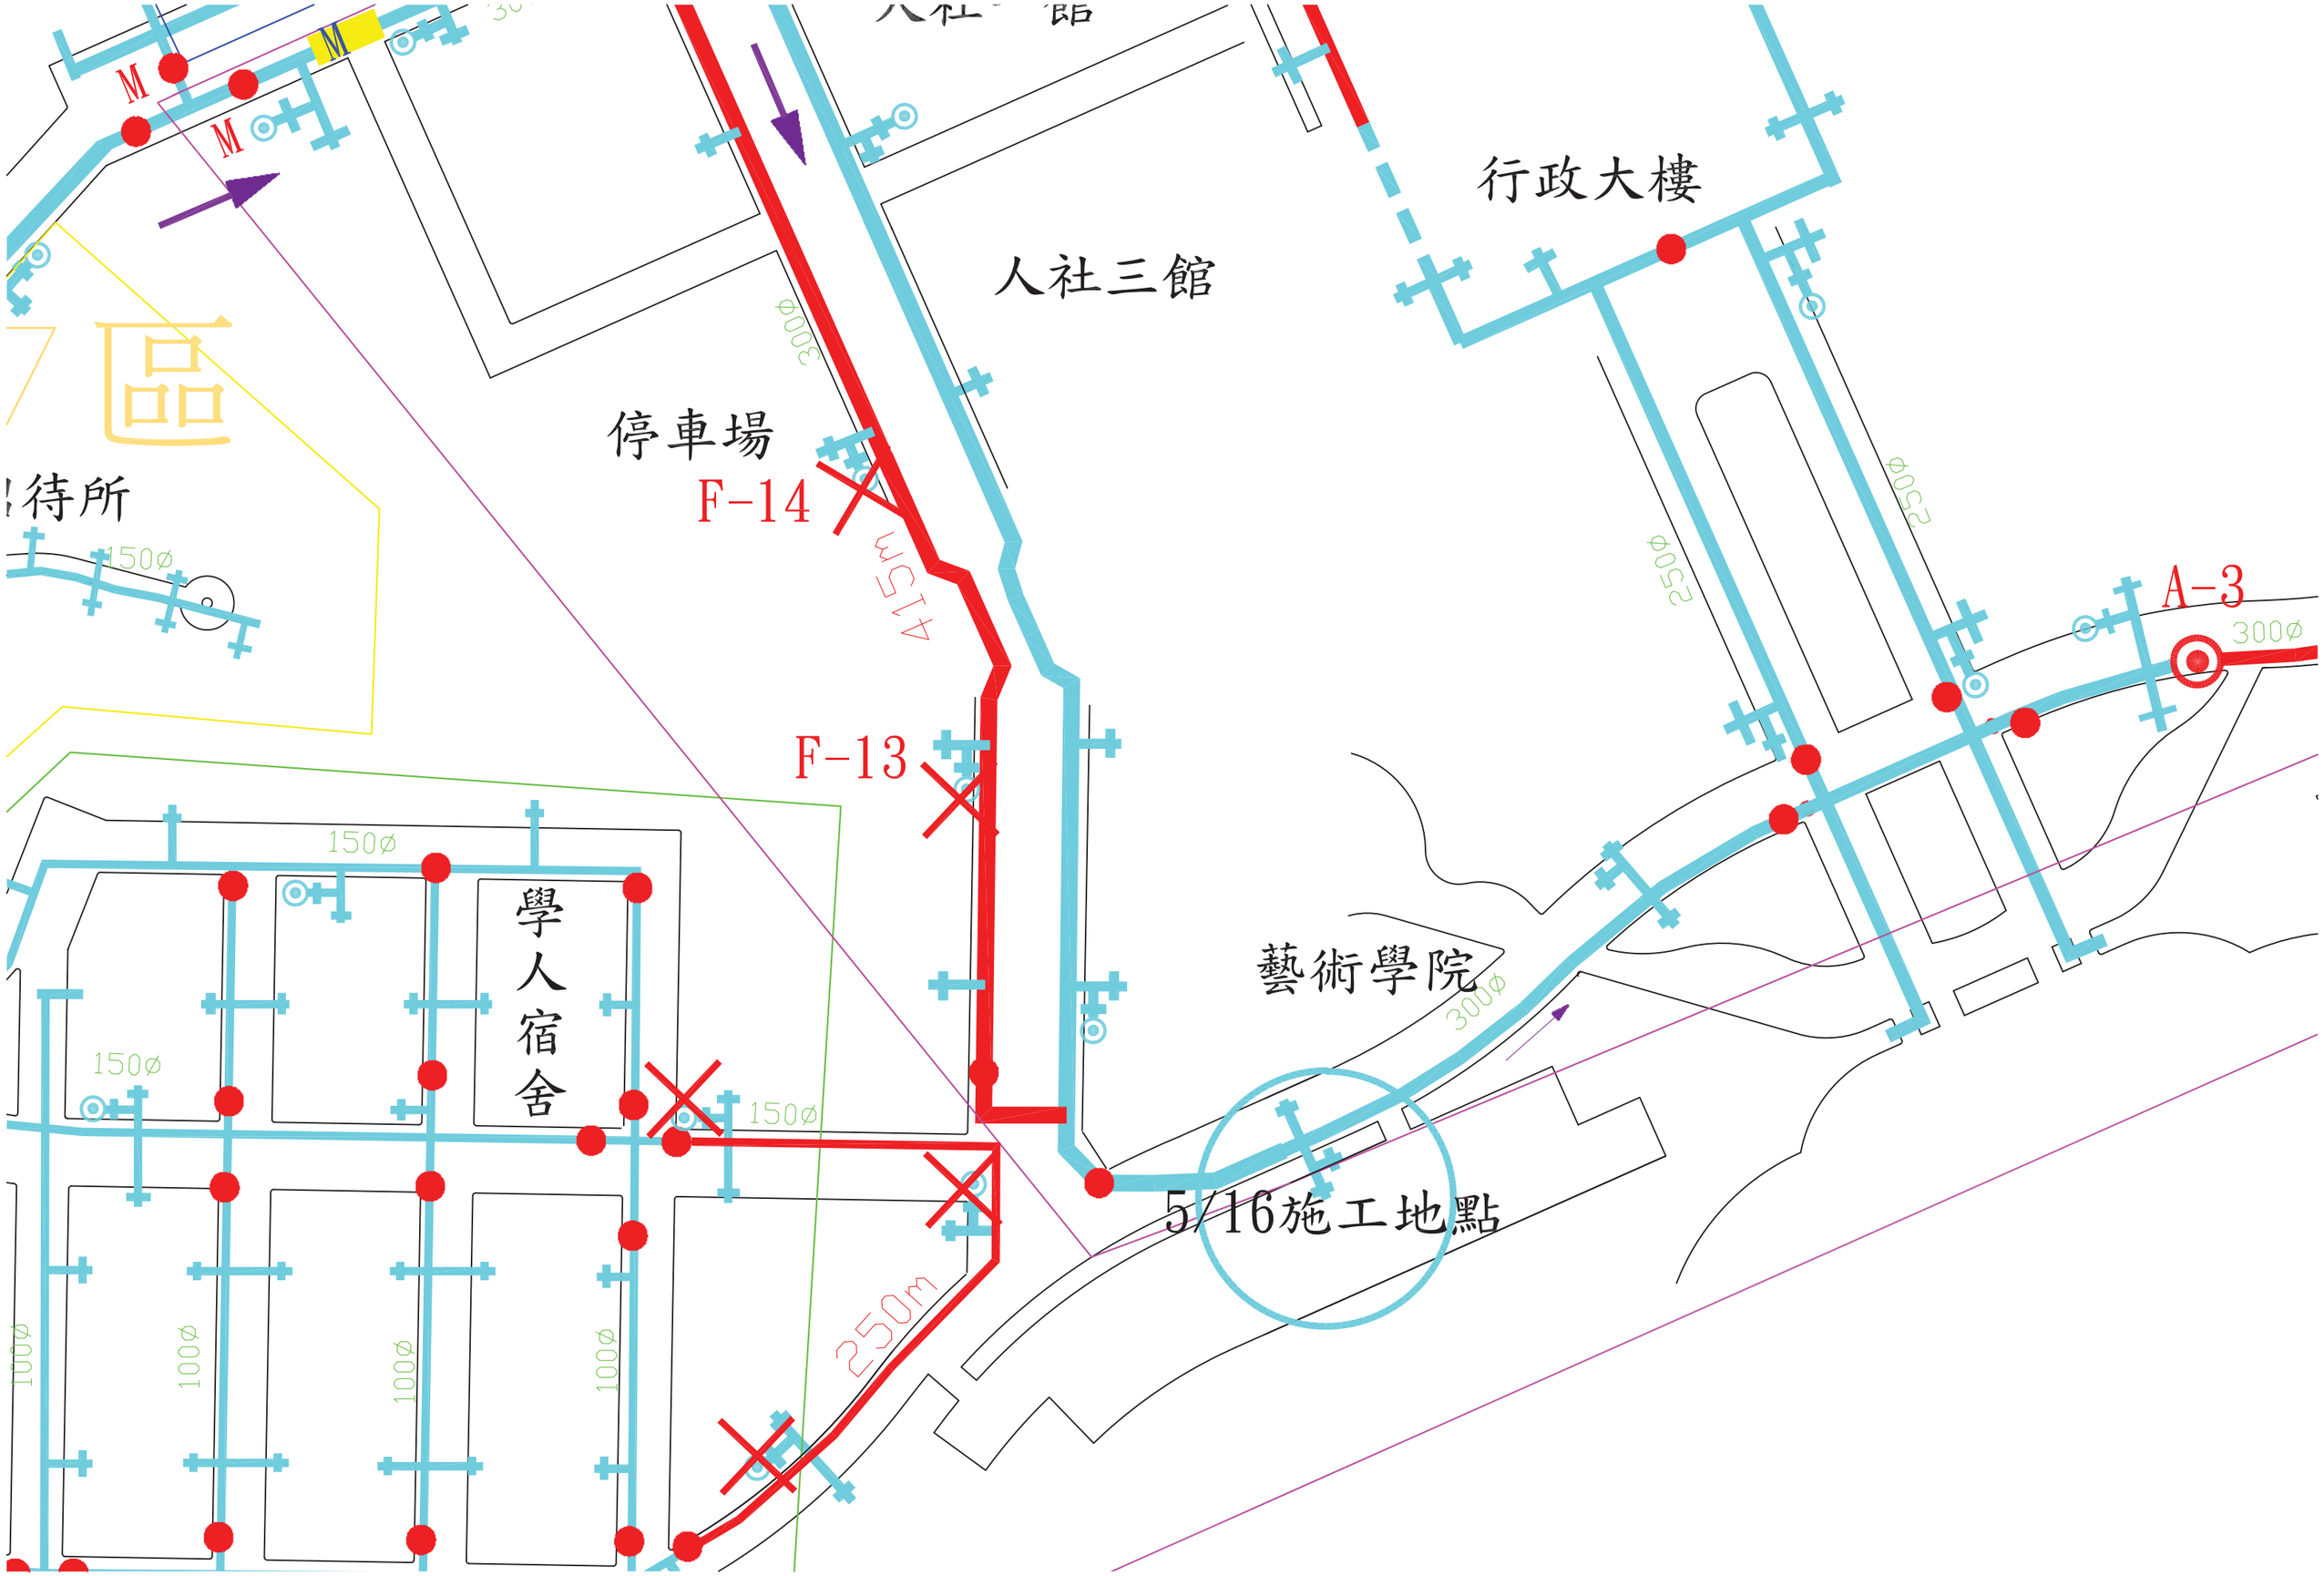

行政大樓
人社三館
停車場
F-14
F-13
415m
300ø
250ø
A-3
學人宿舍
藝術學院
5/16施工地點
250m
150ø
100ø
M