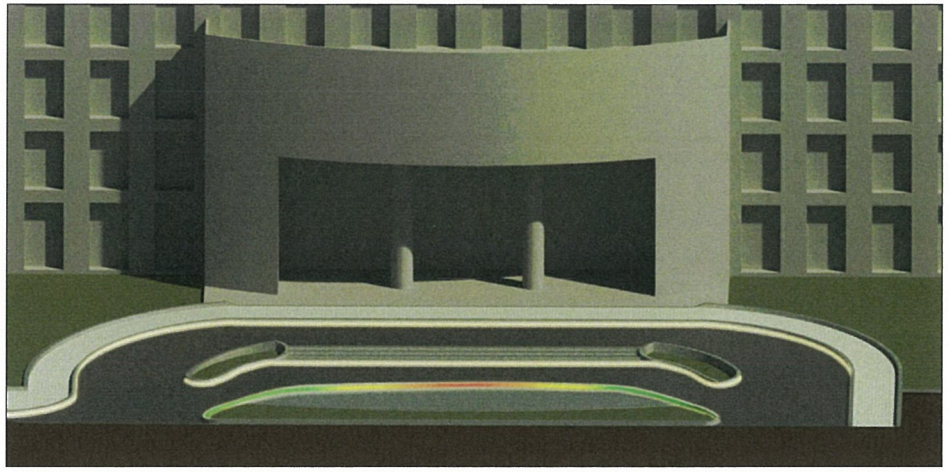

3D模擬圖(圖片僅供參考)

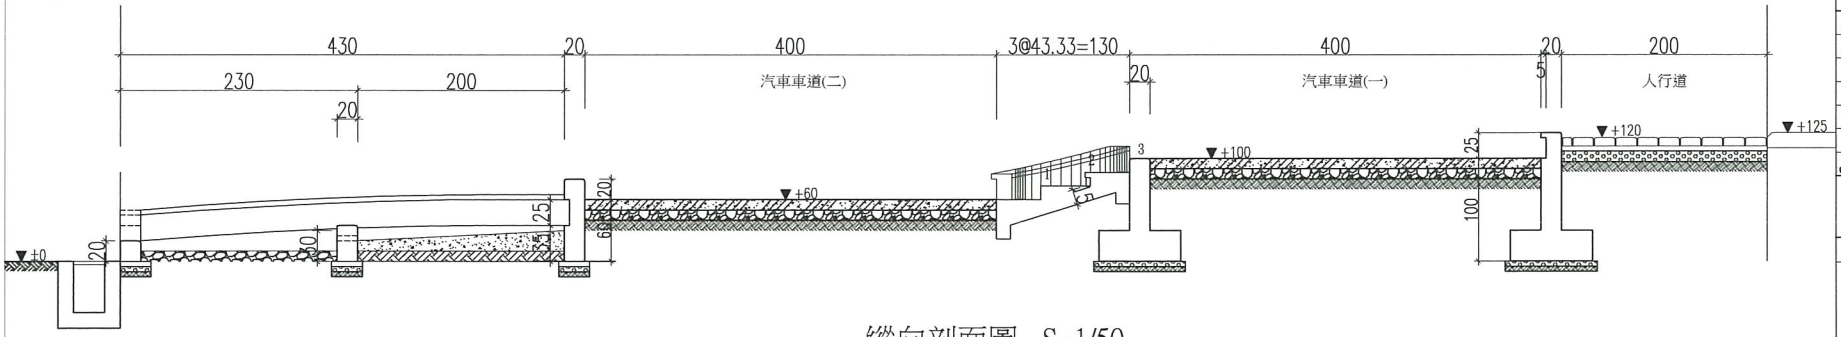

縱向剖面圖　S=1/50

說　明　NOTE

一.承造人施於開工前會同業主申請圖界,並依指定界線為基準放樣,經專任工程人員確認無誤,始得施工;如有不符應請設計建築師釐清更改,如未告知即行施工,由承造人負完全責任。

二.承造人應負責向主管機關申辦開工至使用執照各項手續及費用。

三.承造人應負責工地各項安全防護,各重點工作施作前後,需經專任工程人員確認無誤方可施行。

四.本圖說內容若有不明或疑義之處,承造人應於施工前向建築師確認後行研討,否則由承造人負完全責任。

工程名稱　PROJECT

國立東華大學

行政大樓正門車道改善工程

修　正　REVISIONS

版次 REV.	日期 DATE	修改者 REV. BY
1		
△		
△		
△		
△		
△		

圖　名　DRAWING TITLE

縱向剖面圖

蘇建榮建築師事務所
C. J. SU Architect & Associates

花蓮市大同街3號4F
TEL:(03)8335319　FAX:(03)8335938

設計 DESIGN		
繪圖 DRAWN		
校核 CHK.		
核准 APPR.		
比例 SCALE		
日期 DATE		
檔名 CAD FILE		

圖號 DRAWING NO.	張數 SHEET NO.	版次 REV
1 / A4	8	

簽　章　SIGNATURE