


註：此電力施工圖為初步規劃，實際以現場施工為主

埋地

 名竣能源科技有限公司 TEL:(06)272-5999 FAX:(06)272-3000	校核		單位		簽名	東華大學一期	圖號	E4-1
	製圖	Min Lie	比例	NO SCALE	圖名	電力施工圖	日期	2018-11-27

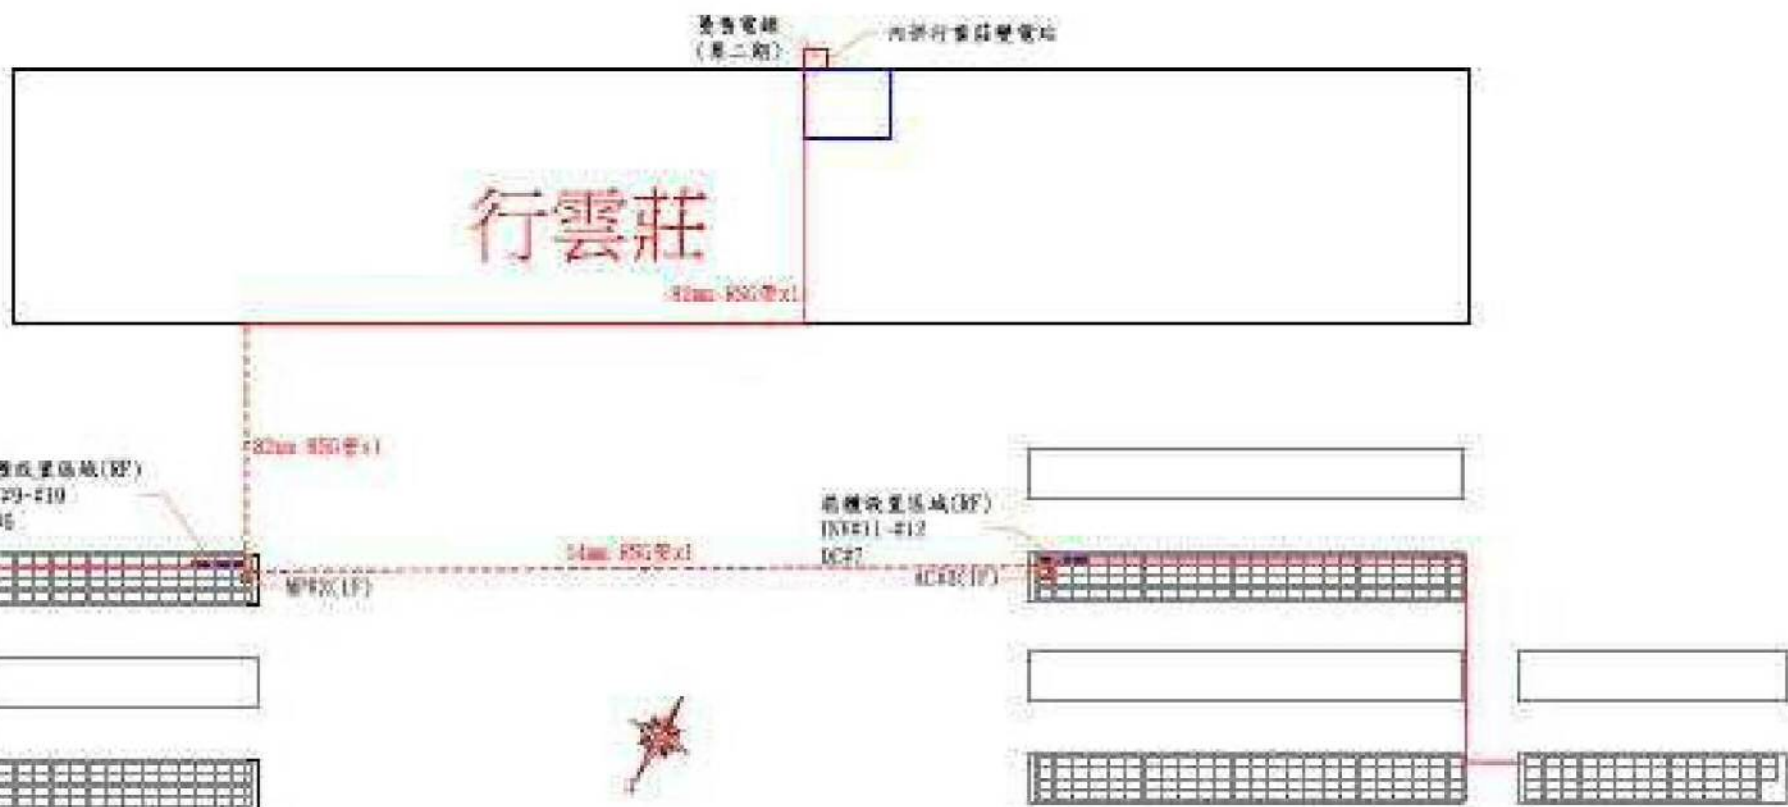

註：此電力施工圖為初步規劃，實際以現場施工為主

埋地



名峻能源科技有限公司  
TEL:(06)272-5899 FAX:(06)272-3000


校核		單位		簽名	
製圖	Min Lie	比例	NO SCALE	圖名	

東華大學-二期

圖號 E4-1

電力施工圖

日期 2018-11-27

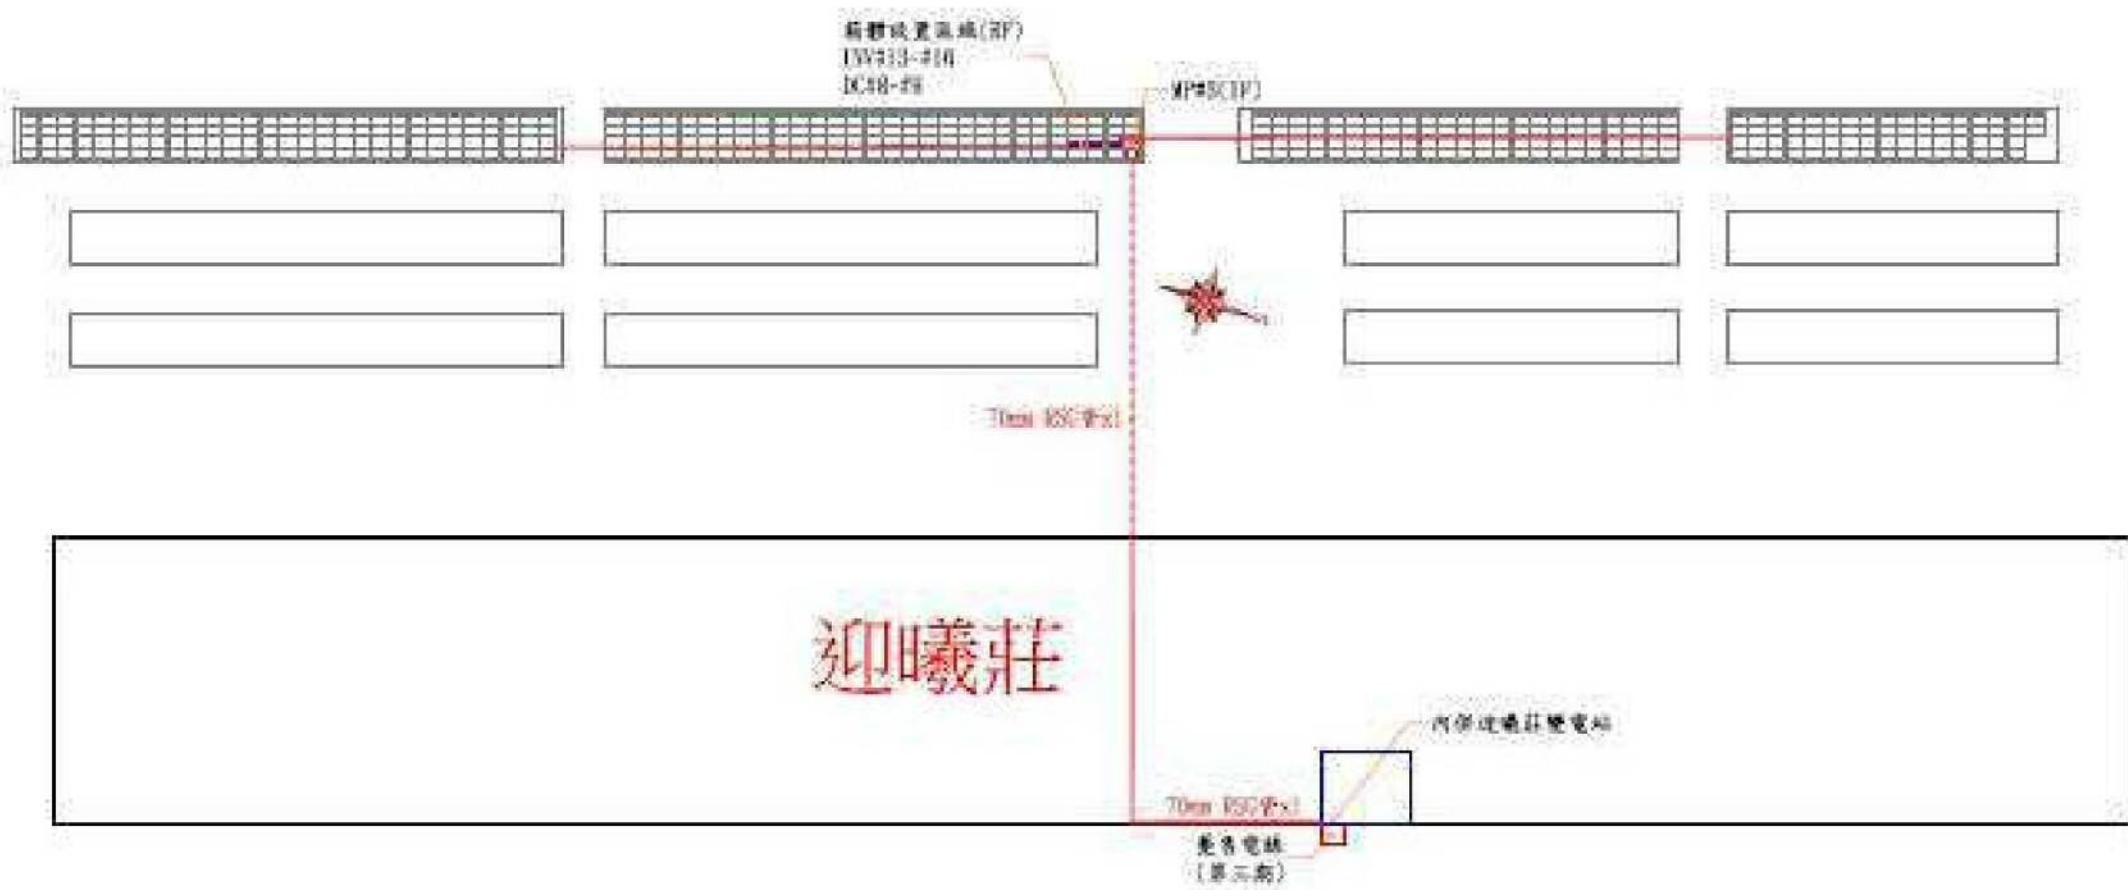

註：此電力施工圖為初步規劃，實際以現場施工為主

——埋地




名境能源科技有限公司  
TEL:(06)272-5999 FAX:(06)272-3000

校核		單位		案名	東華大學-三期
製圖	Min Lie	比例	NO SCALE	圖名	電力施工圖

圖號	E4-1
日期	2018-11-27



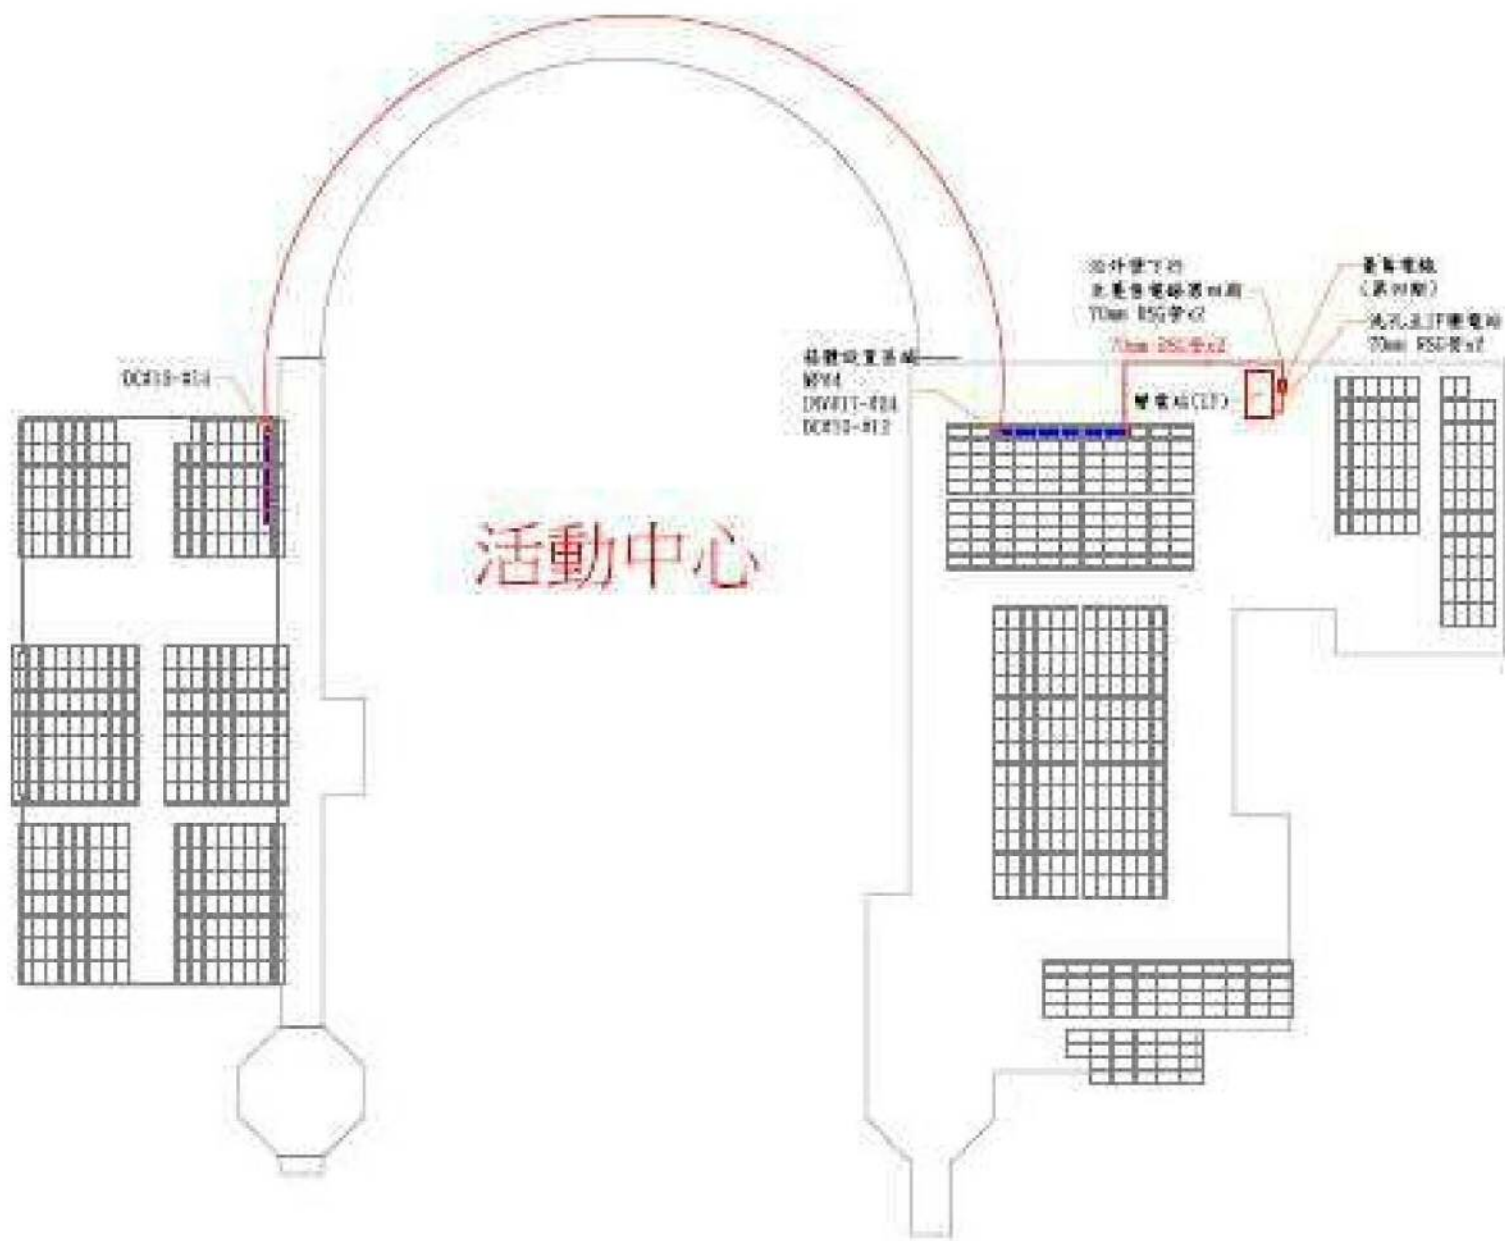

註：此電力施工圖為初步規劃，實際以現場施工為主

埋地



名峻能源科技有限公司  
TEL:(06)272-5999 FAX:(06)272-3000

校核		單位		簽名	
製圖	Min Lie	比例	NO SCALE	圖名	

東華大學-四期


圖號

E4-1

電力施工圖

日期

2018-11-27

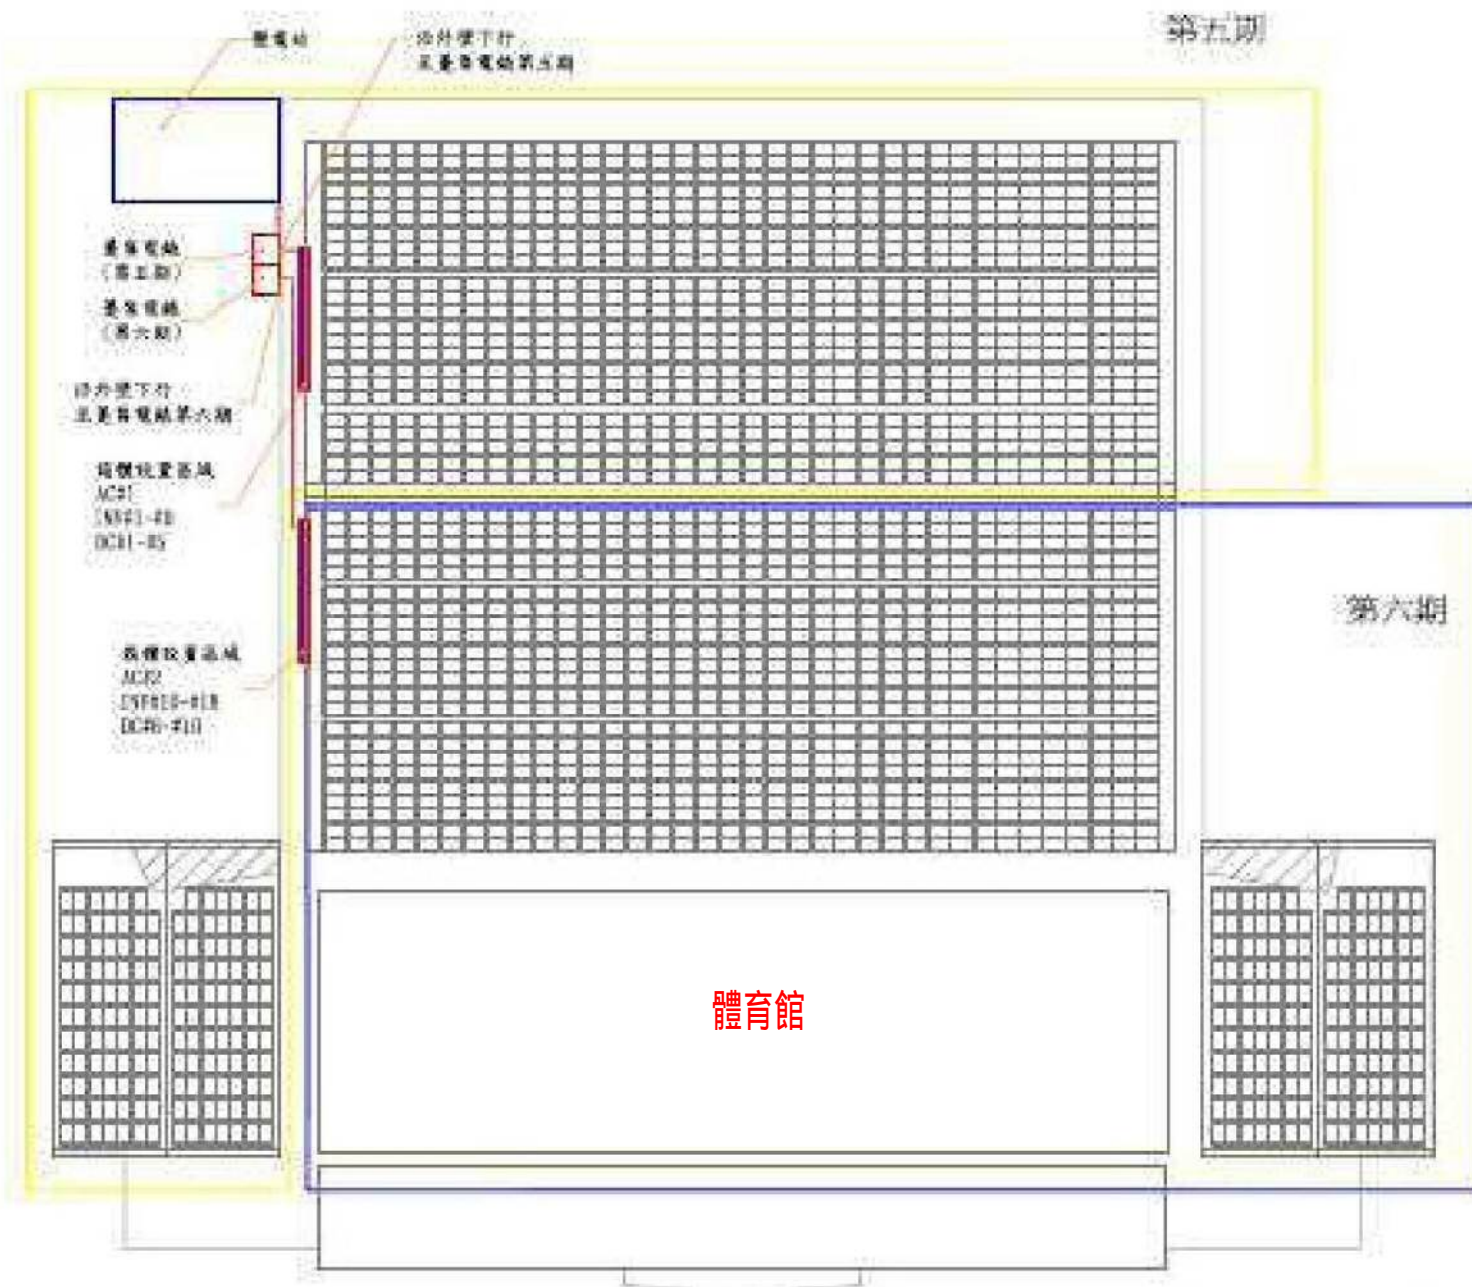

註：此電力施工圖為初步規劃，實際以現場施工為主

埋地



名峻能源科技有限公司  
TEL: (06)272-5999 FAX: (06)272-3000

校核		單位		簽名	
製圖	Min Lie	比例	NO SCALE	圖名	

東華大學一、五、六期

圖號	E4-1
日期	2018-11-27

電力施工圖