



車棚-一期-12/14(五)施工範圍

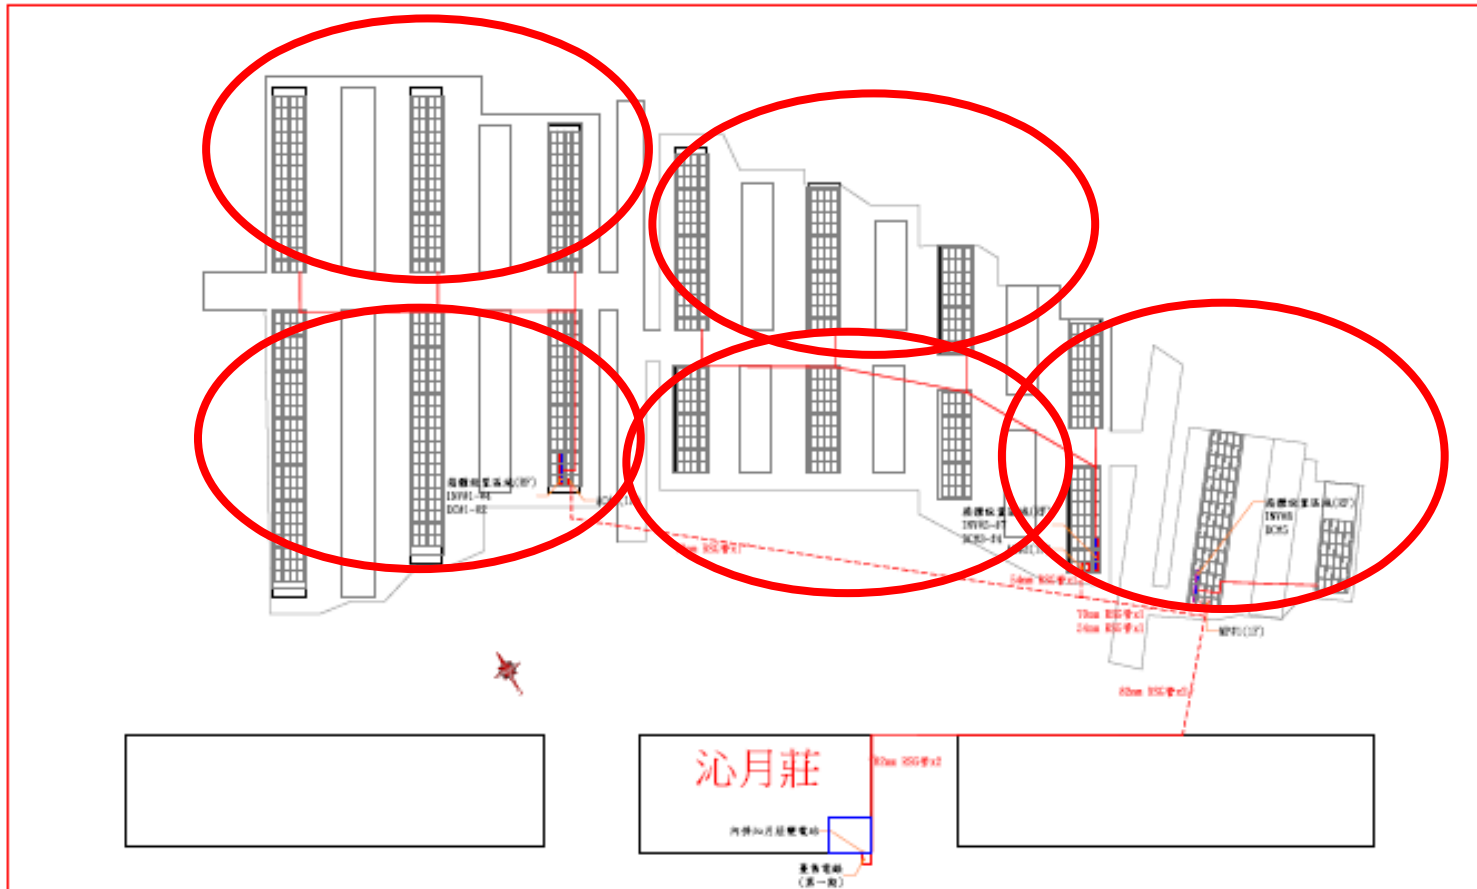

註：此電力施工圖為初步規劃，實際以現場施工為主

埋地

 名竣能源科技有限公司 TEL:(06)272-5999 FAX:(06)272-3000	校核		單位		案名	東華大學一期	圖號	E4-1
	製圖	Min Lie	比例	NO SCALE	圖名	電力施工圖	日期	2018-11-27

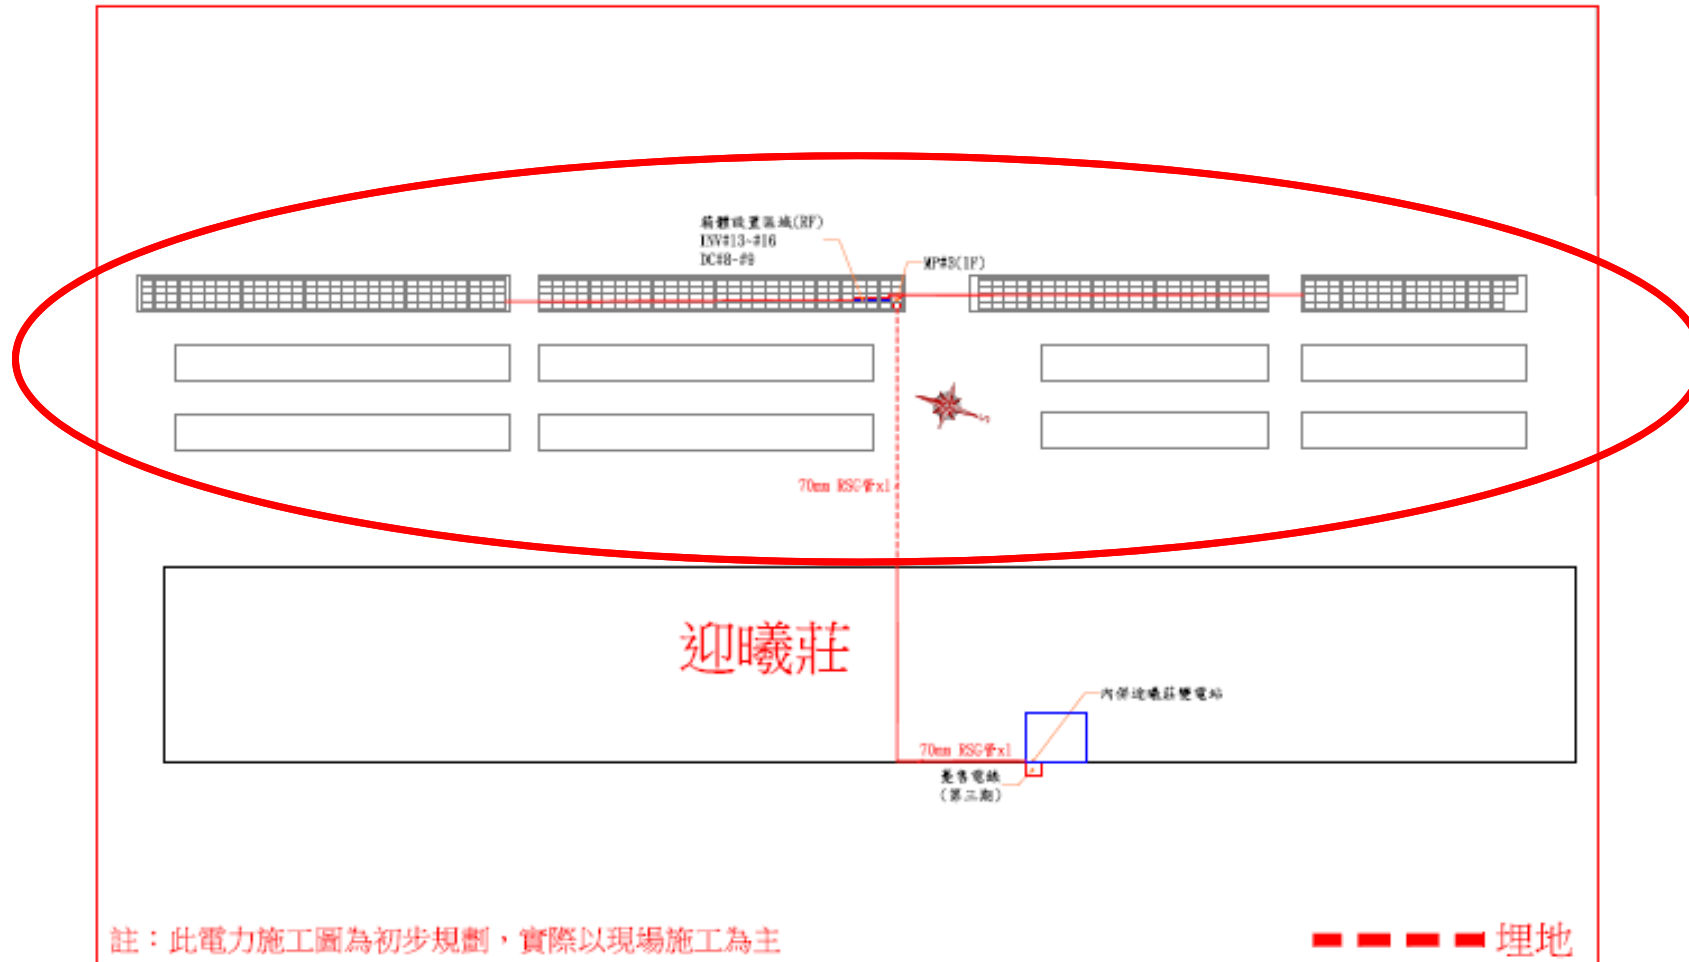

註：此電力施工圖為初步規劃，實際以現場施工為主

埋地

 名竣能源科技有限公司 TEL:(06)272-5899 FAX:(06)272-3000	校核		單位		案名	東華大學-三期	圖號	E4-1
	製圖	Min Lie	比例	NO SCALE	圖名	電力施工圖	日期	2018-11-27

