

各層無障礙設施改善項目:

改善內容	地下一層	一層	二層	三層	屋突層
(1) 新設無障礙廁所		○			
(2) 女廁整修		○			
(3) 無障礙樓梯扶手	○	○	○	○	
(4) 指標改善	○	○	○	○	
(5) 無障礙電梯更新改善		○	○	○	
(6) 無障礙電梯更新改善(樓版切割)					○
(7) 室外通路車擋入口寬度改善		○			
(8) 室外水溝格柵改善約6.6m		○			

說明 NOTE:



工程名稱 PROJECT

國立東華大學

學生餐廳無障礙設施改善工程

修正 REVISIONS

版次 REV.	日期 DATE	修改者 REV. BY
△		
△		
△		
△		
△		

圖名 DRAWING TITLE



學生餐廳無障礙設施改善位置平面圖

蘇建榮建築師事務所
C. J. SU Architect & Associates

花蓮市大同街3號4樓
TEL: (03)835319 FAX: (03)8355938

設計 DESIGN	
繪圖 DRAWN	
校核 CHK.	
核准 APPR.	
比例 SCALE	
日期 DATE	
檔名 CAD FILE	

圖號 DRAWING NO.	張數 SHEET NO.	版次 REV.
0	1	
A2		

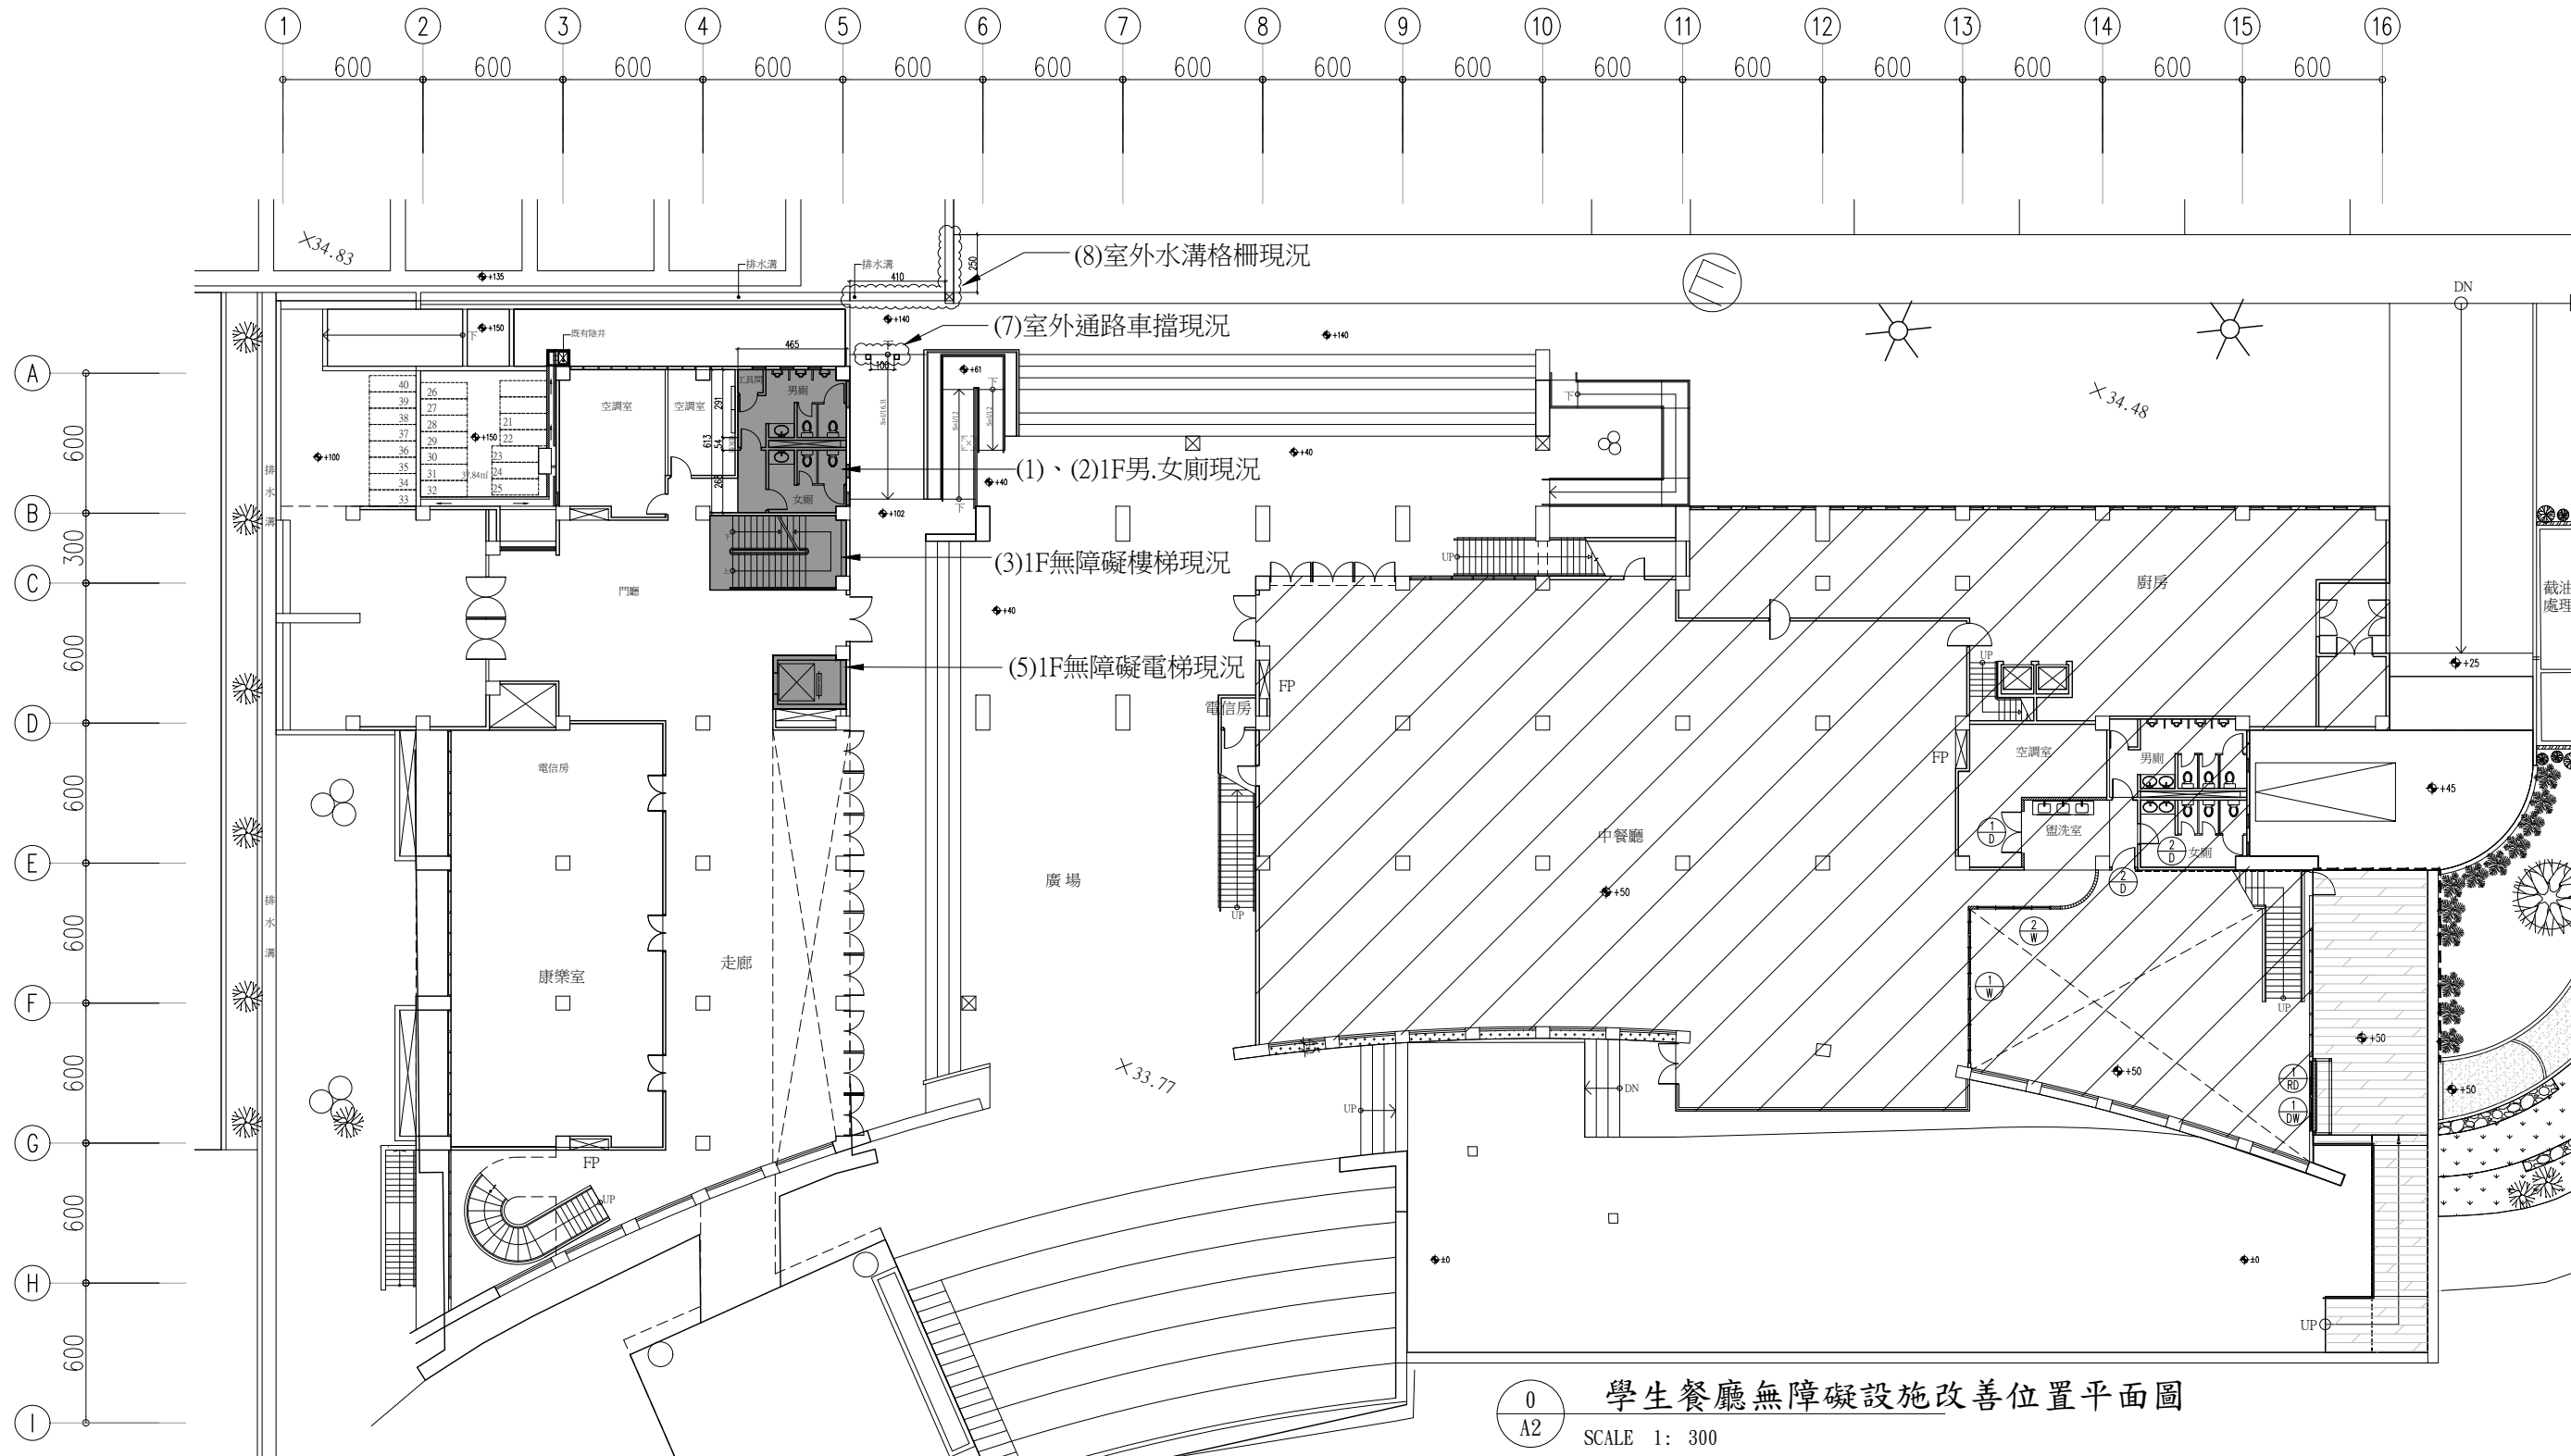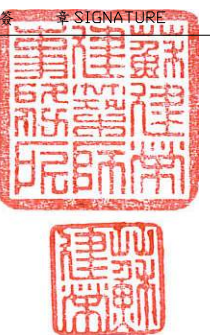

0 A2 學生餐廳無障礙設施改善位置平面圖
SCALE 1: 300