

校區施工位置圖

索引表

圖號	圖面內容
A1-1	索引表、校區施工位置圖、現況相片
A1-2	現況相片(一)
A1-3	現況相片(二)、施工詳圖
A2-1	一層外牆改善平面圖
A3-1	各向立面圖

- A工區-人社一館外牆改善工程
1. 一層外牆石板片敲除後抹石子
 2. A區出入口及戶外廊道外牆石板片敲除後抹石子



外牆石板片剝落-1



外牆石板片剝落-2

說明 NOTE:

工程名稱 PROJECT

國立東華大學
人社一館外牆改善
等工程

修正 REVISIONS

版次 REV.	日期 DATE	修改者 REV. BY
△		
△		
△		
△		
△		
△		

圖名 DRAWING TITLE


索引表、校區施工位置圖、
現況相片

蘇建榮建築師事務所
C. J. SU Architect & Associates
花蓮市大同街3號4樓
TEL: (03)8335319 FAX: (03)8335938

設計 DESIGN	
繪圖 DRAWN	
校核 CHK.	
核准 APPR.	
比例 SCALE	
日期 DATE	
檔名 CAD FILE	

圖號 DRAWING NO.	張數 SHEET NO.	版次 REV.
1 A1	1	A工區



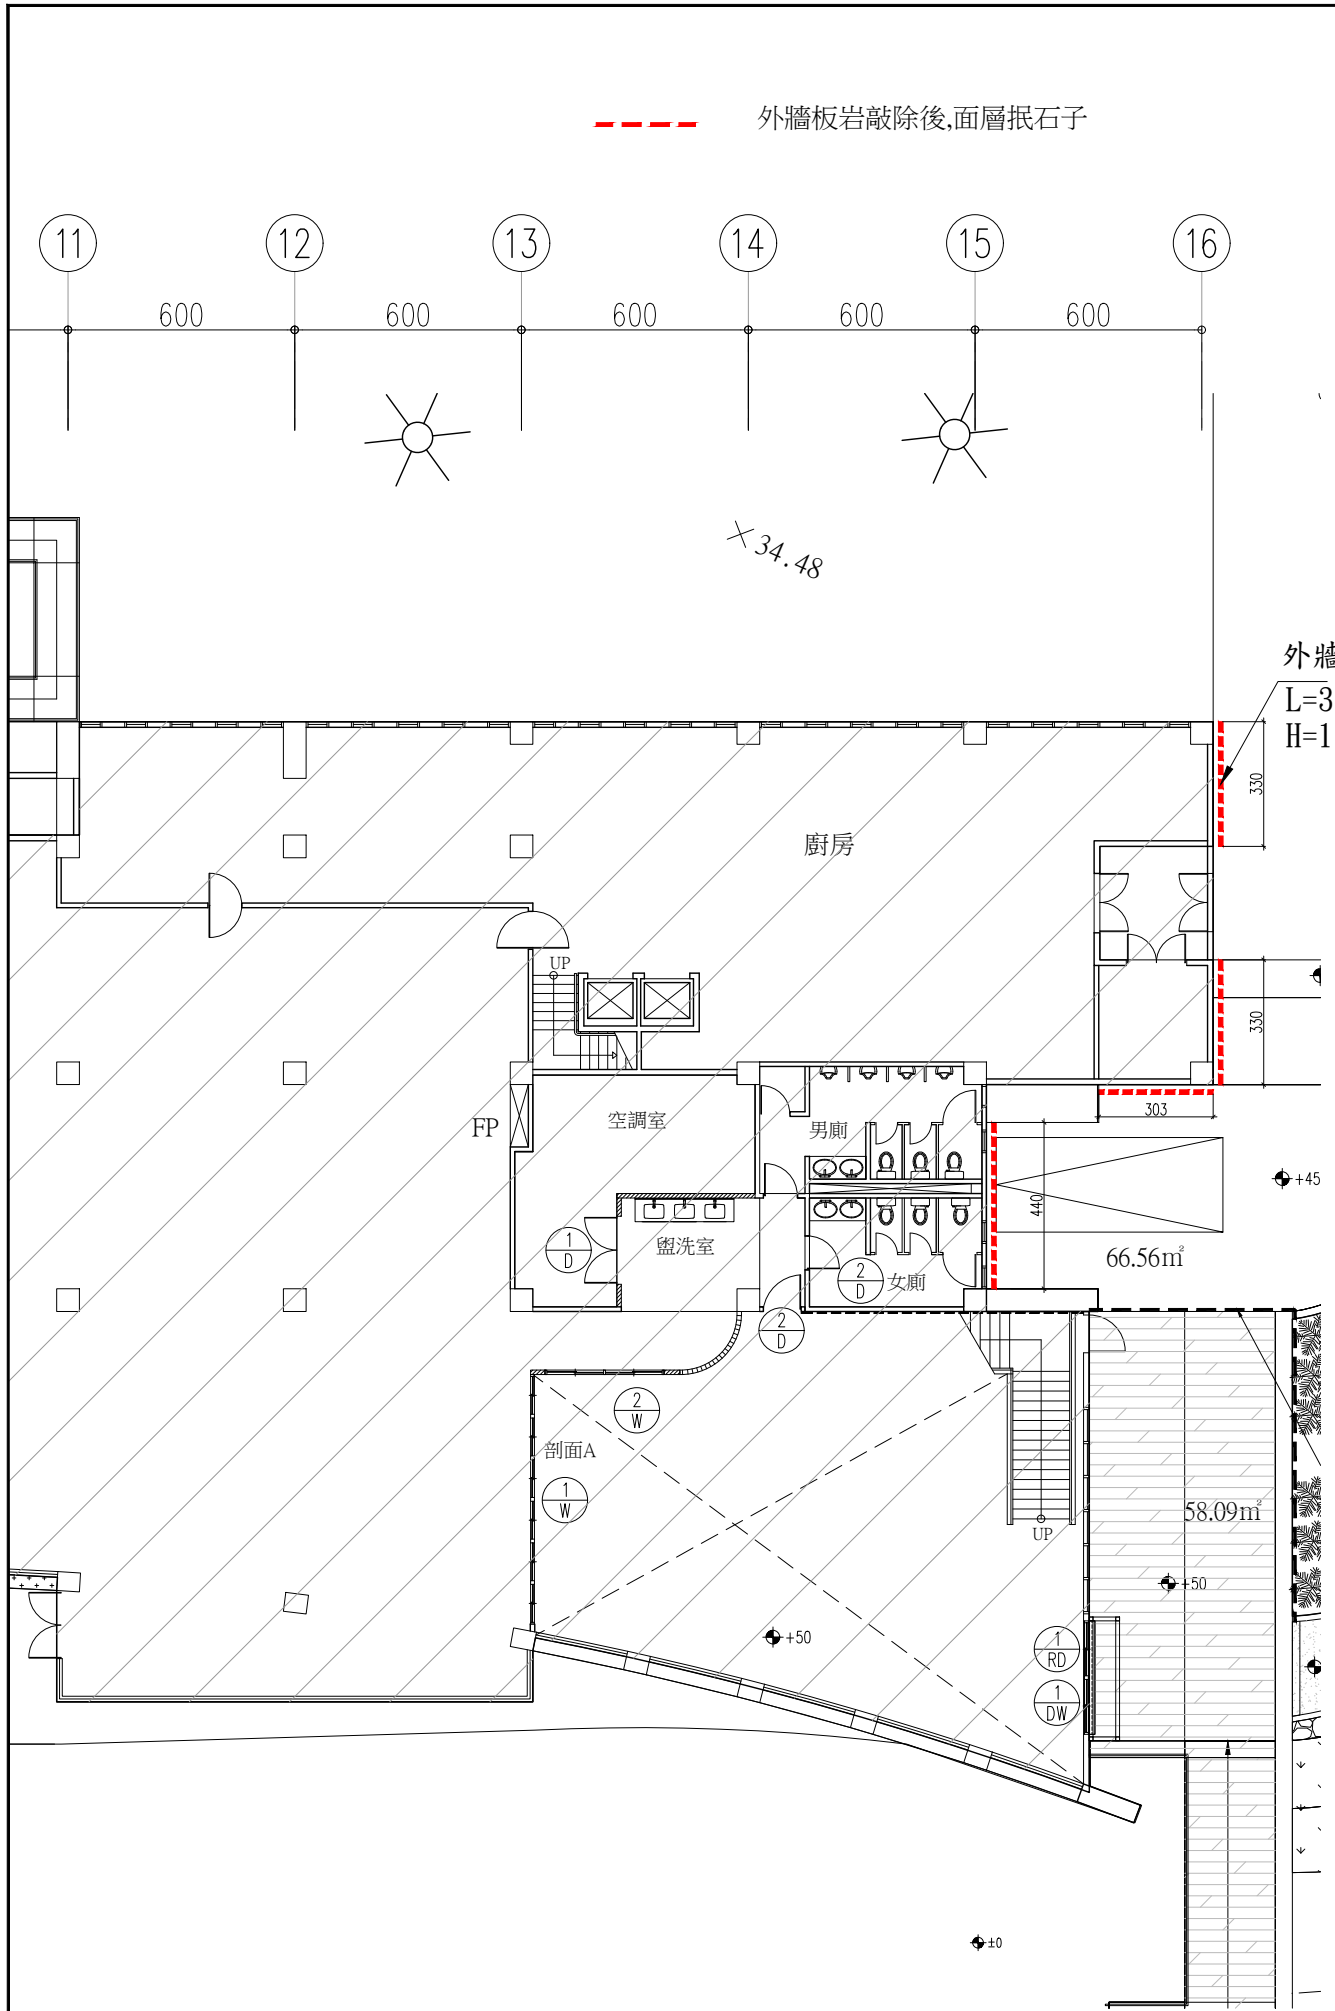


----- 外牆板岩敲除後,面層抵石子

外牆石片剝落敲除後面層抵石子
 $L=3.3+3.3+3.3+3.0+4.4=14m$
 $H=1.6m$

2 湖畔餐廳一層廚房外牆石片改善平面圖
 B2 SCALE 1: 200

工程說明:


- 1.湖畔餐廳廚房原外牆石板片敲除運棄,有澎拱部分需修補整平,新作抵石子。
- 2.施作外牆抵石子工程時,原外牆既有設施需做保護措施。
- 3.外牆抵石子色系,得標廠商須先送審相關資料,經業主確認後方可施工。

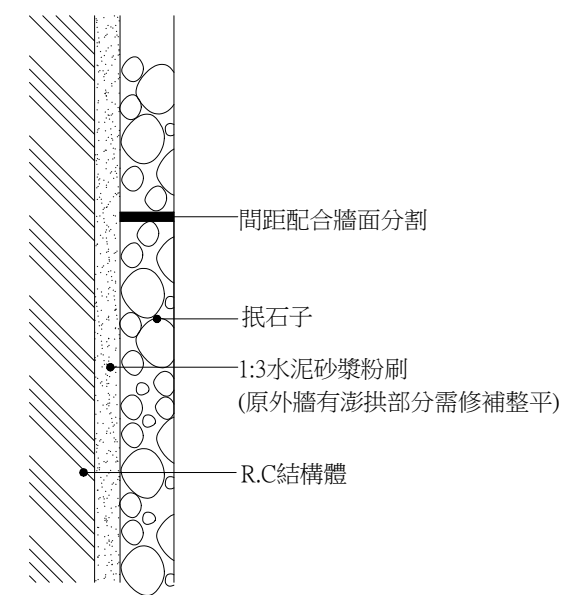

外牆抵石子詳圖



說明 NOTE:

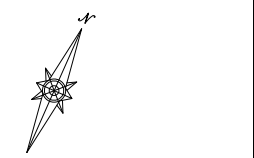

工程名稱 PROJECT

國立東華大學
 人社一館外牆改善
 等工程

修正 REVISIONS

版次 REV.	日期 DATE	修改者 REV. BY
△		
△		
△		
△		
△		
△		

圖名 DRAWING TITLE

(B工區-湖畔餐廳)
 一層廚房外牆改善平面圖


蘇建榮建築師事務所
 C. J. SU Architect & Associates

花蓮市大同街3號4樓
 TEL: (03)8335319 FAX: (03)8335938

設計 DESIGN	
繪圖 DRAWN	
校核 CHK.	
核准 APPR.	
比例 SCALE	
日期 DATE	
檔名 CAD FILE	

圖號 DRAWING NO.	張數 SHEET NO.	版次 REV.
1 B2	1	B工區




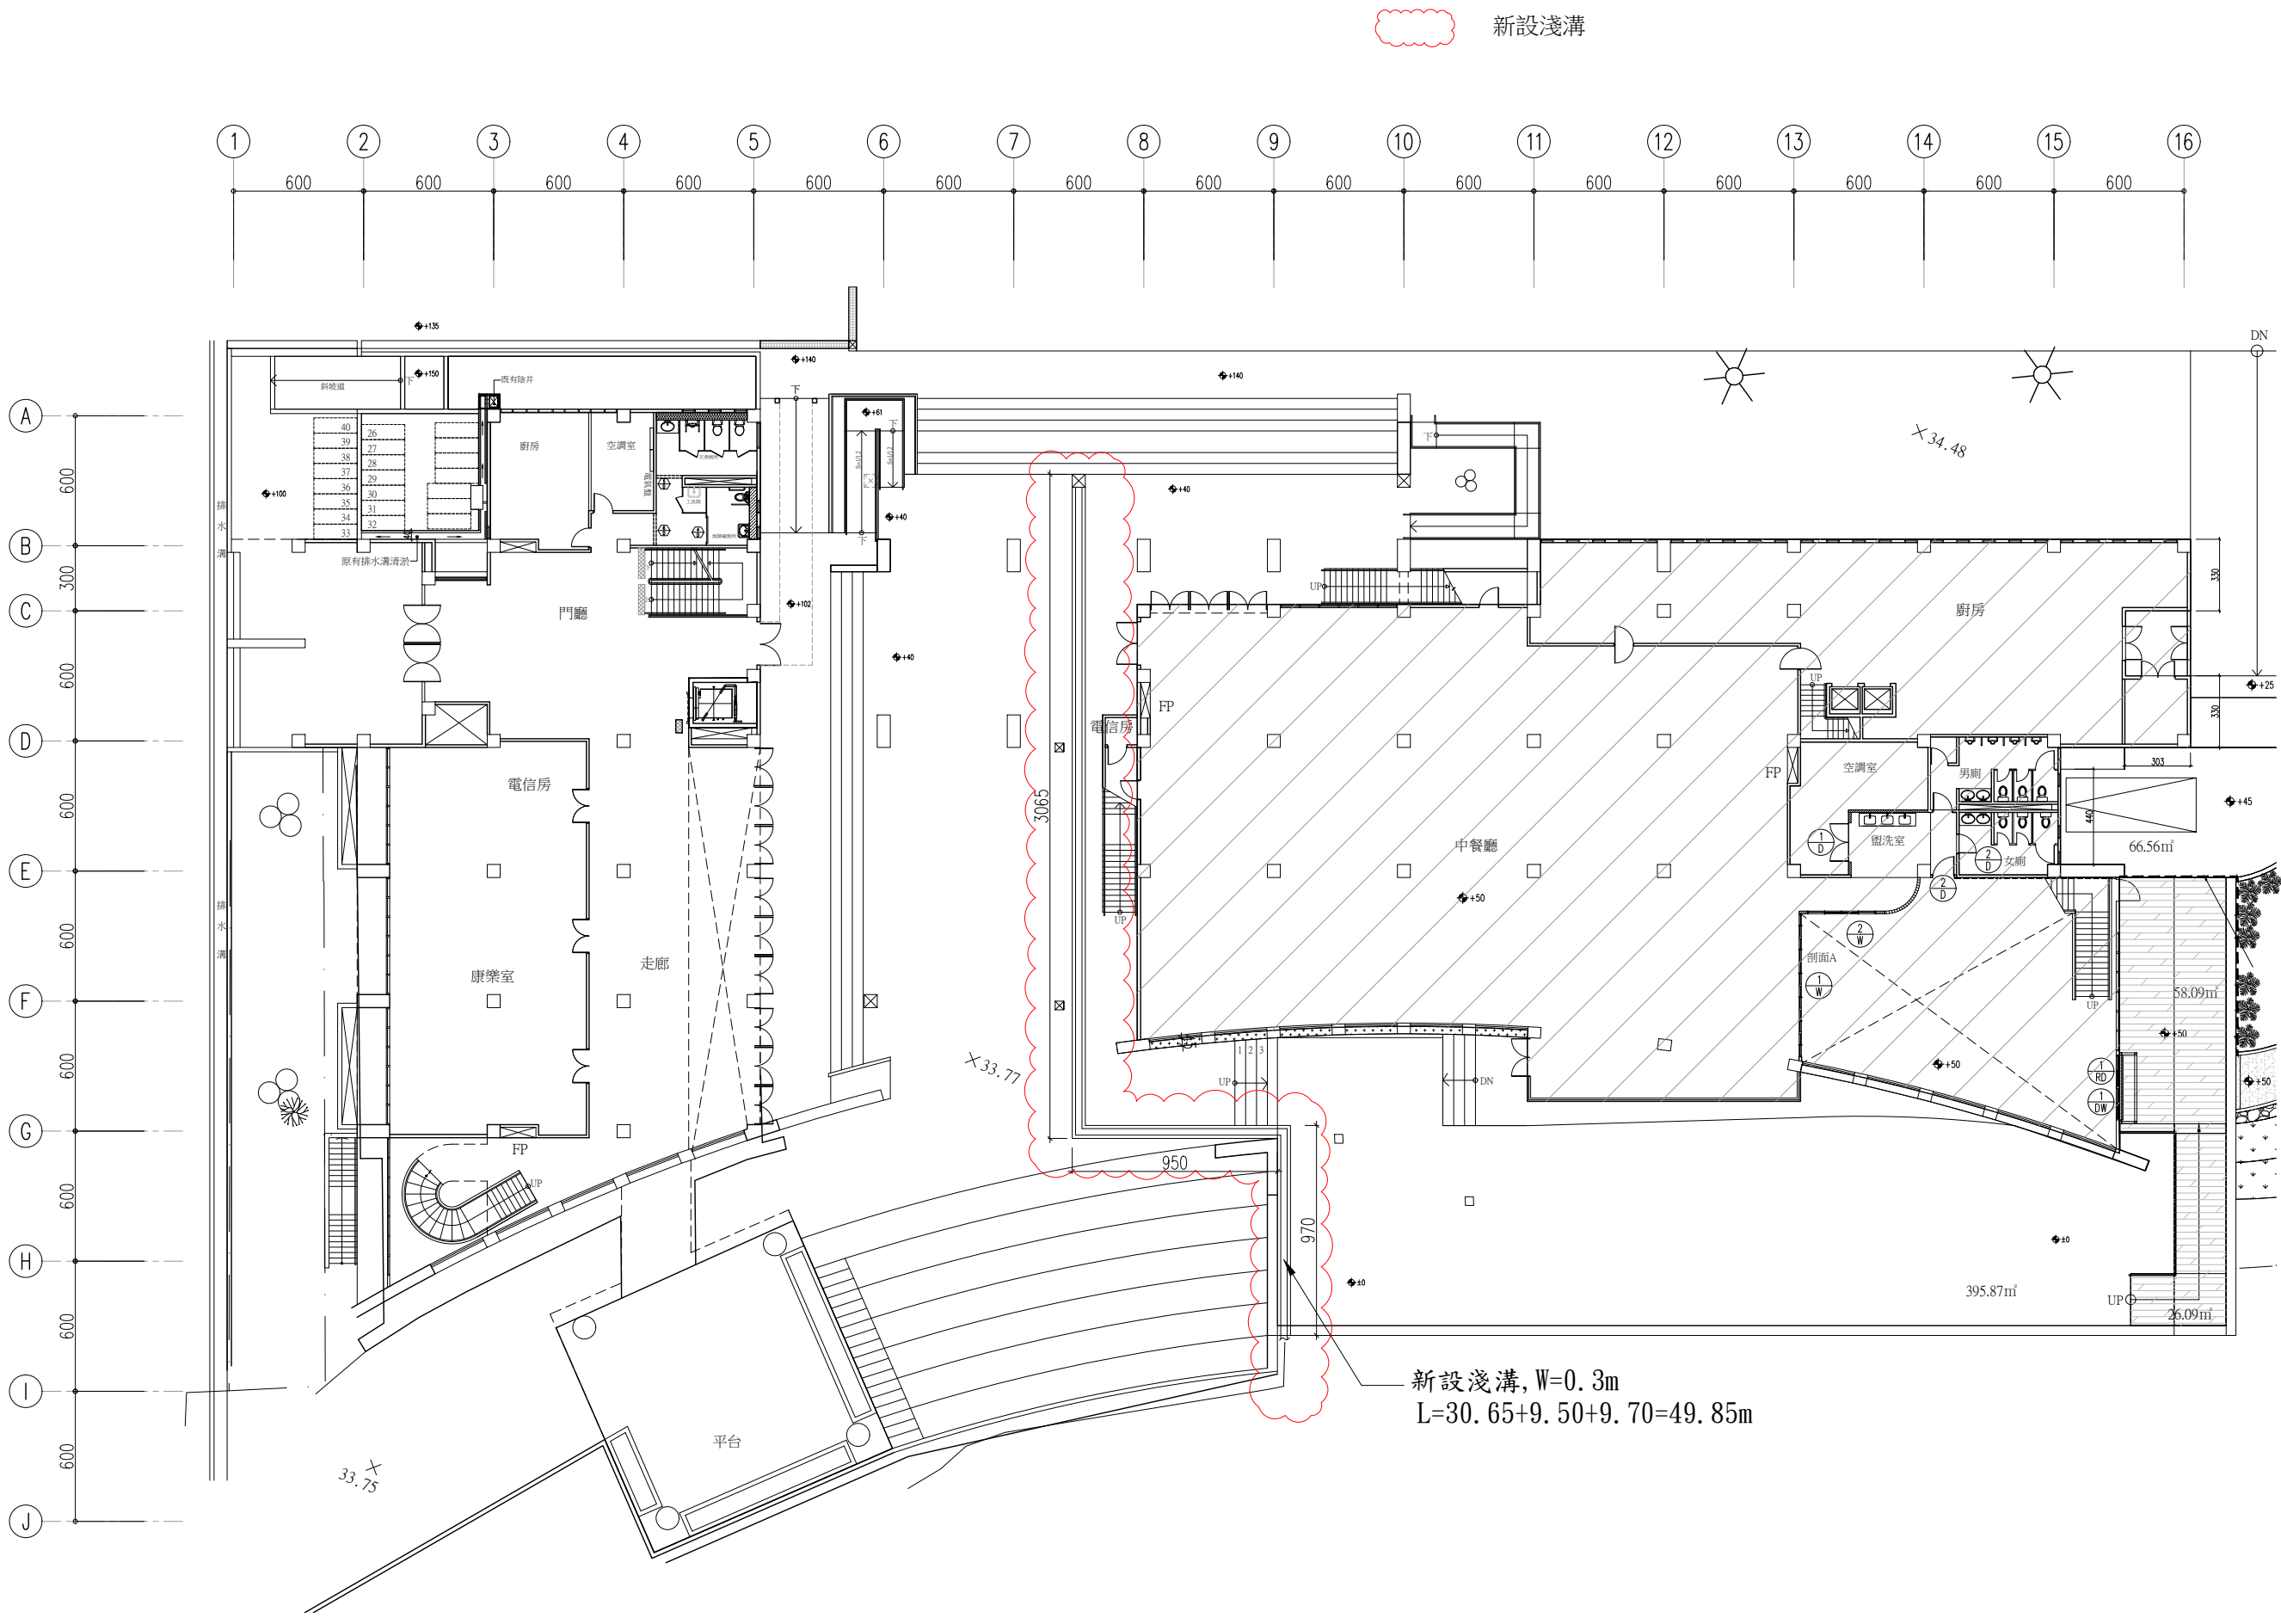

新設淺溝

新設淺溝, W=0.3m
L=30.65+9.50+9.70=49.85m

說明 NOTE:

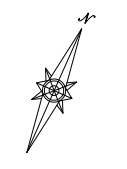

工程名稱 PROJECT

國立東華大學
人社一館外牆改善
等工程

修正 REVISIONS

版次 REV.	日期 DATE	修改者 REV. BY

圖名 DRAWING TITLE

(B工區-湖畔餐廳)
一層新增淺溝平面圖

蘇建榮建築師事務所
C.J.SU Architect & Associates


花蓮市大同街3號4樓
TEL: (03)8335319 FAX: (03)8335938

設計 DESIGN	
繪圖 DRAWN	
校核 CHK.	
核准 APPR.	
比例 SCALE	
日期 DATE	
檔名 CAD FILE	

圖號 DRAWING NO.	張數 SHEET NO.	版次 REV.
2 B2	1	B工區



1 湖畔餐廳一層新增淺溝平面圖
B2 SCALE 1: 300

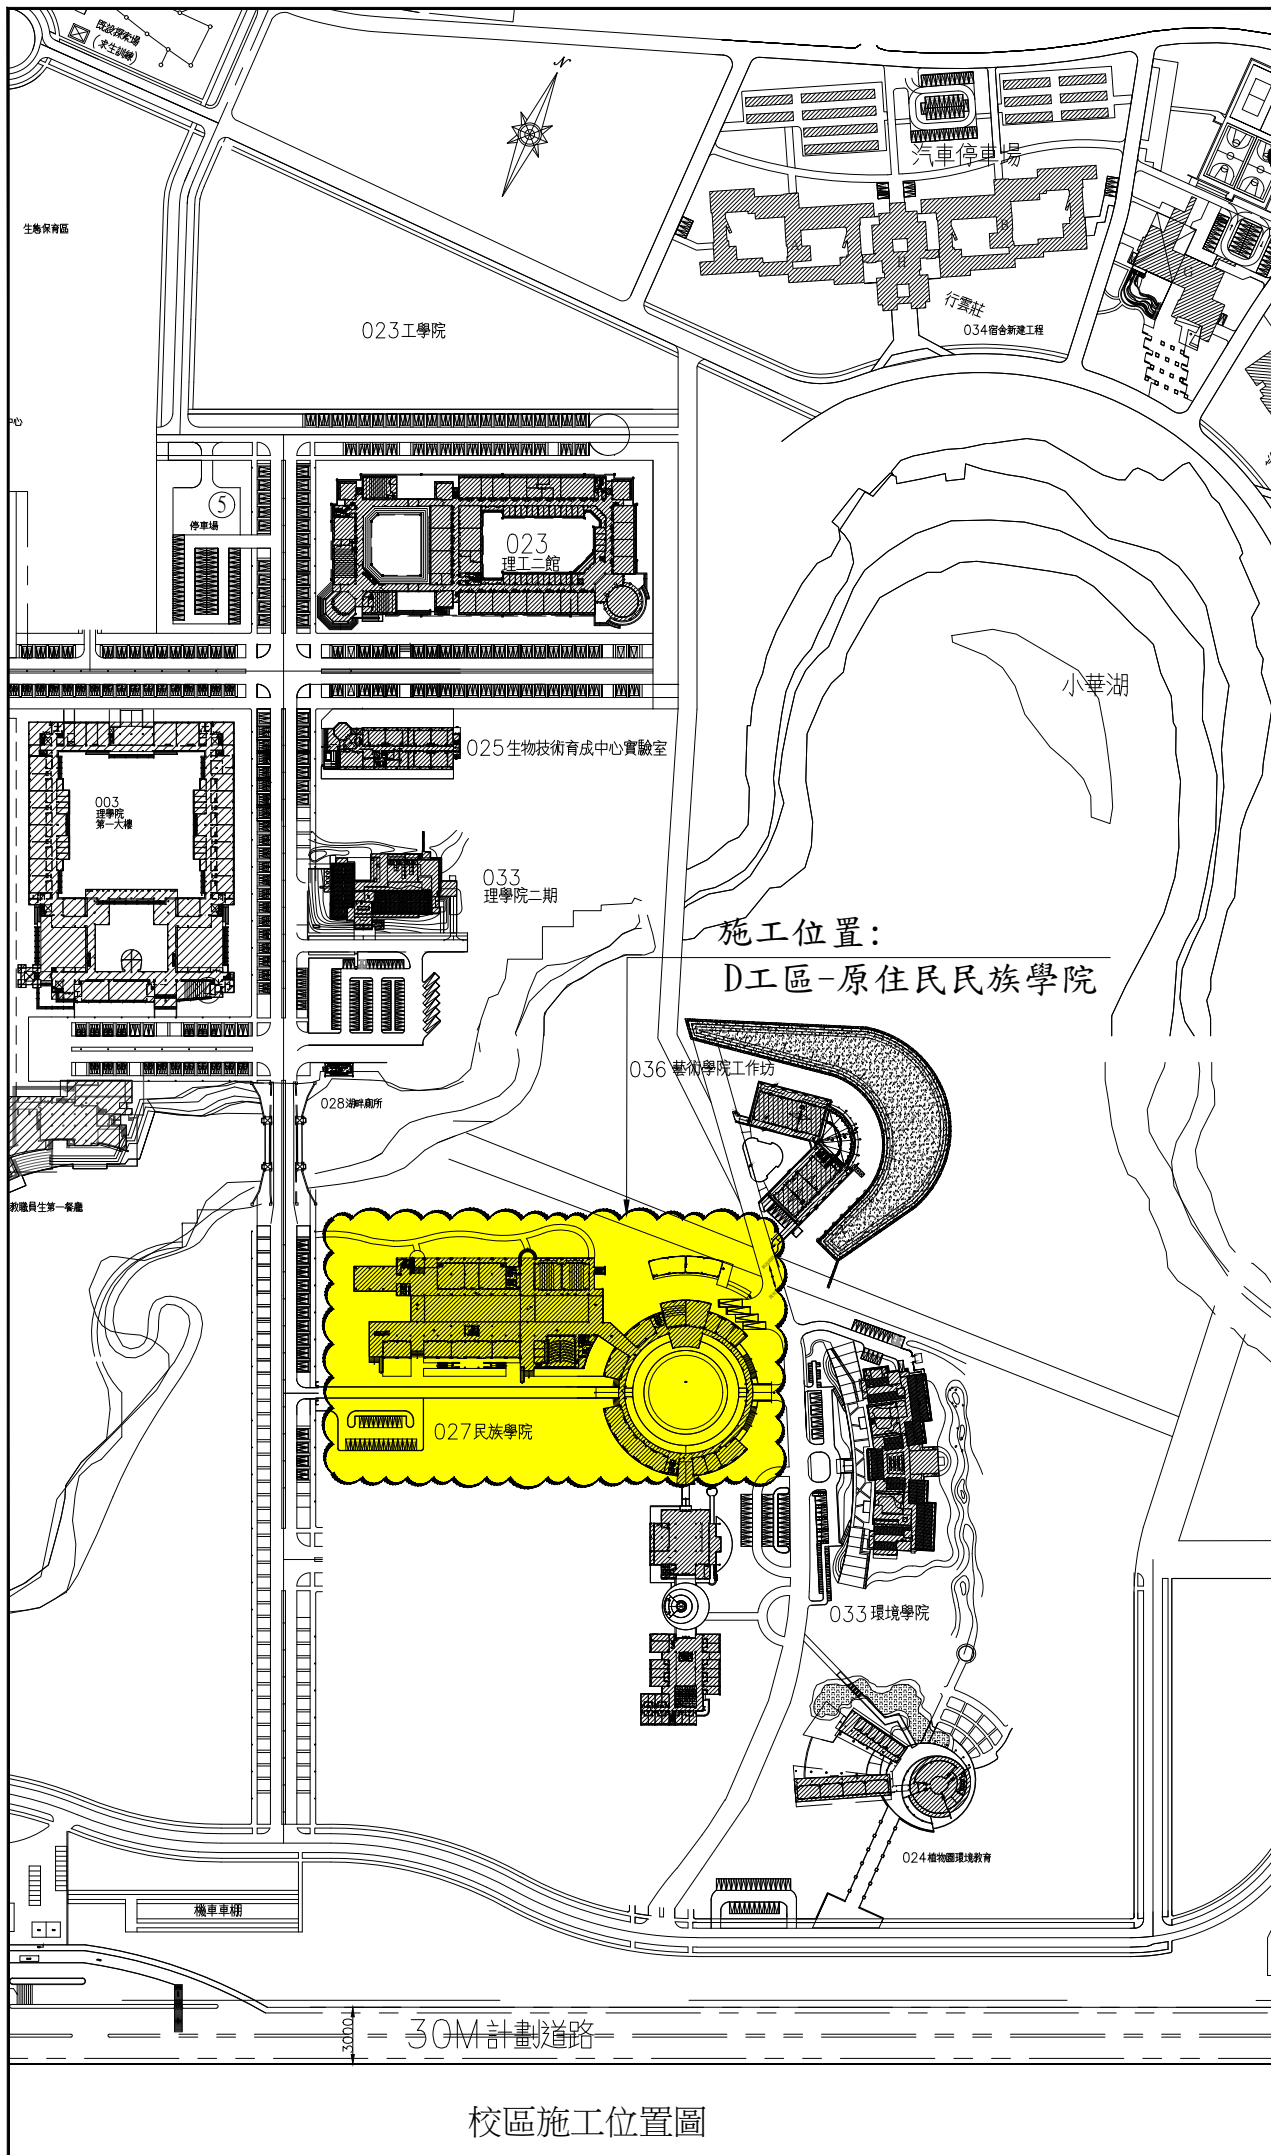

索引表

圖號	圖面內容
C1-1	索引表、校區施工位置圖、現況相片
C1-2	現況相片
C2-1	(A、B棟)一層平面圖
C2-2	(A、B棟)二層平面圖
C2-3	(A、B棟)三層平面圖
C2-4	(A棟)四層平面圖、(B棟)屋突一層平面圖
C2-5	(A棟)屋突一層平面圖、(B棟)屋突二層平面圖
C7-1	伸縮縫詳圖、新作截水盤

C工區-原住民族學院伸縮縫改善工程

1. 垂直伸縮縫W=20cm修復
2. 廊道伸縮縫漏水加不銹鋼截水盤 t=1.2mm



原有伸縮縫修復-1



原有伸縮縫修復-2



伸縮縫排水改善-1



伸縮縫排水改善-1

說明 NOTE:

工程名稱 PROJECT

國立東華大學
人社一館外牆改善
等工程

修正 REVISIONS

版次 REV.	日期 DATE	修改者 REV. BY
△		
△		
△		
△		
△		
△		

圖名 DRAWING TITLE

(C工區-原住民族學院)
索引表、校區施工位置圖、
現況相片



蘇建榮建築師事務所
C.J.SU Architect & Associates


花蓮市大同街3號4樓
TEL: (03)8335319 FAX: (03)8335938

設計 DESIGN		
繪圖 DRAWN		
校核 CHK.		
核准 APPR.		
比例 SCALE		
日期 DATE		
檔名 CAD FILE		

圖號 DRAWING NO.	張數 SHEET NO.	版次 REV.
① C1	①	C工區




-  垂直伸縮縫W=20cm
-  廊道伸縮縫漏水加不銹鋼截水盤 t=1.2mm

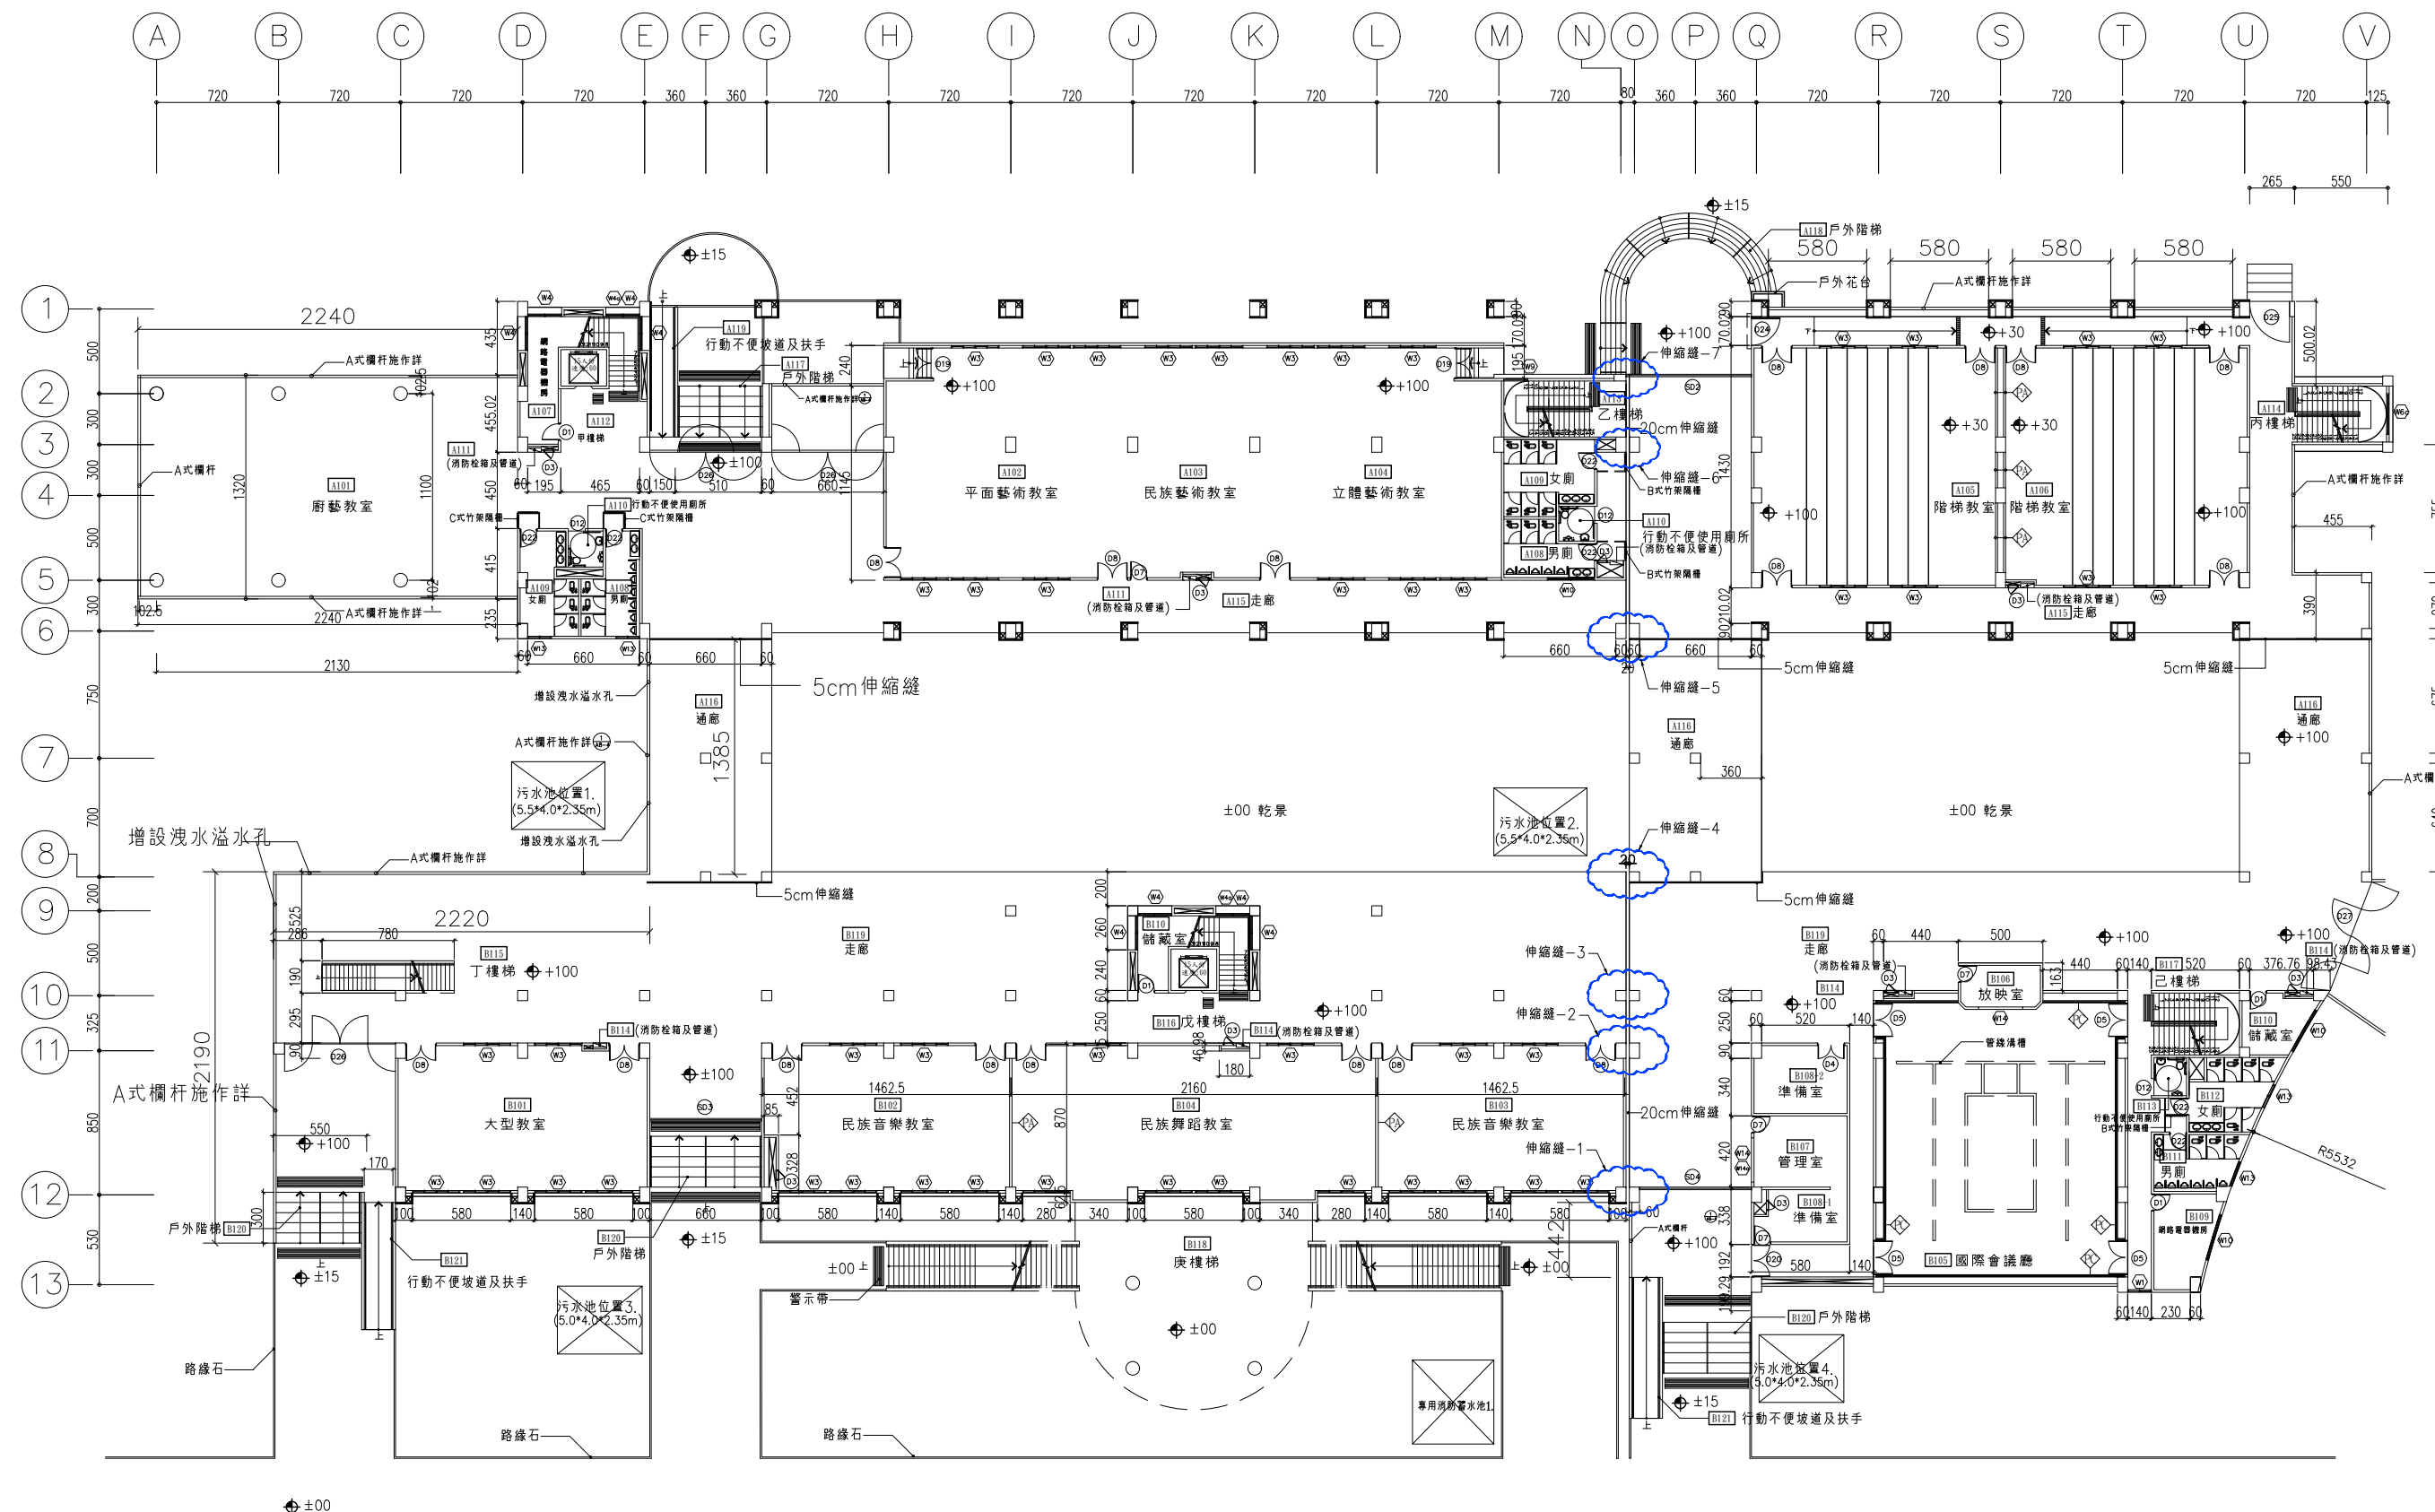

教學區A、B棟一層平面圖 S=1/400

說明 NOTE:

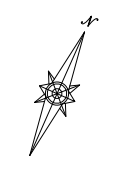

工程名稱 PROJECT

國立東華大學
人社一館外牆改善
等工程

修正 REVISIONS

版次 REV.	日期 DATE	修改者 REV. BY

圖名 DRAWING TITLE

(C工區-原住民民族學院)
(A、B棟)一層平面圖

蘇建榮建築師事務所
C.J.SU Architect & Associates

花蓮市大同街3號4樓
TEL: (03)8335319 FAX: (03)8335938

設計 DESIGN	
繪圖 DRAWN	
校核 CHK.	
核准 APPR.	
比例 SCALE	
日期 DATE	
檔名 CAD FILE	

圖號 DRAWING NO.	張數 SHEET NO.	版次 REV.
1	1	C工區

