




施工封閉區域

施工封閉區域

預計拆除2~3個柱子
方便工程材料卸
貨，完工後裝回

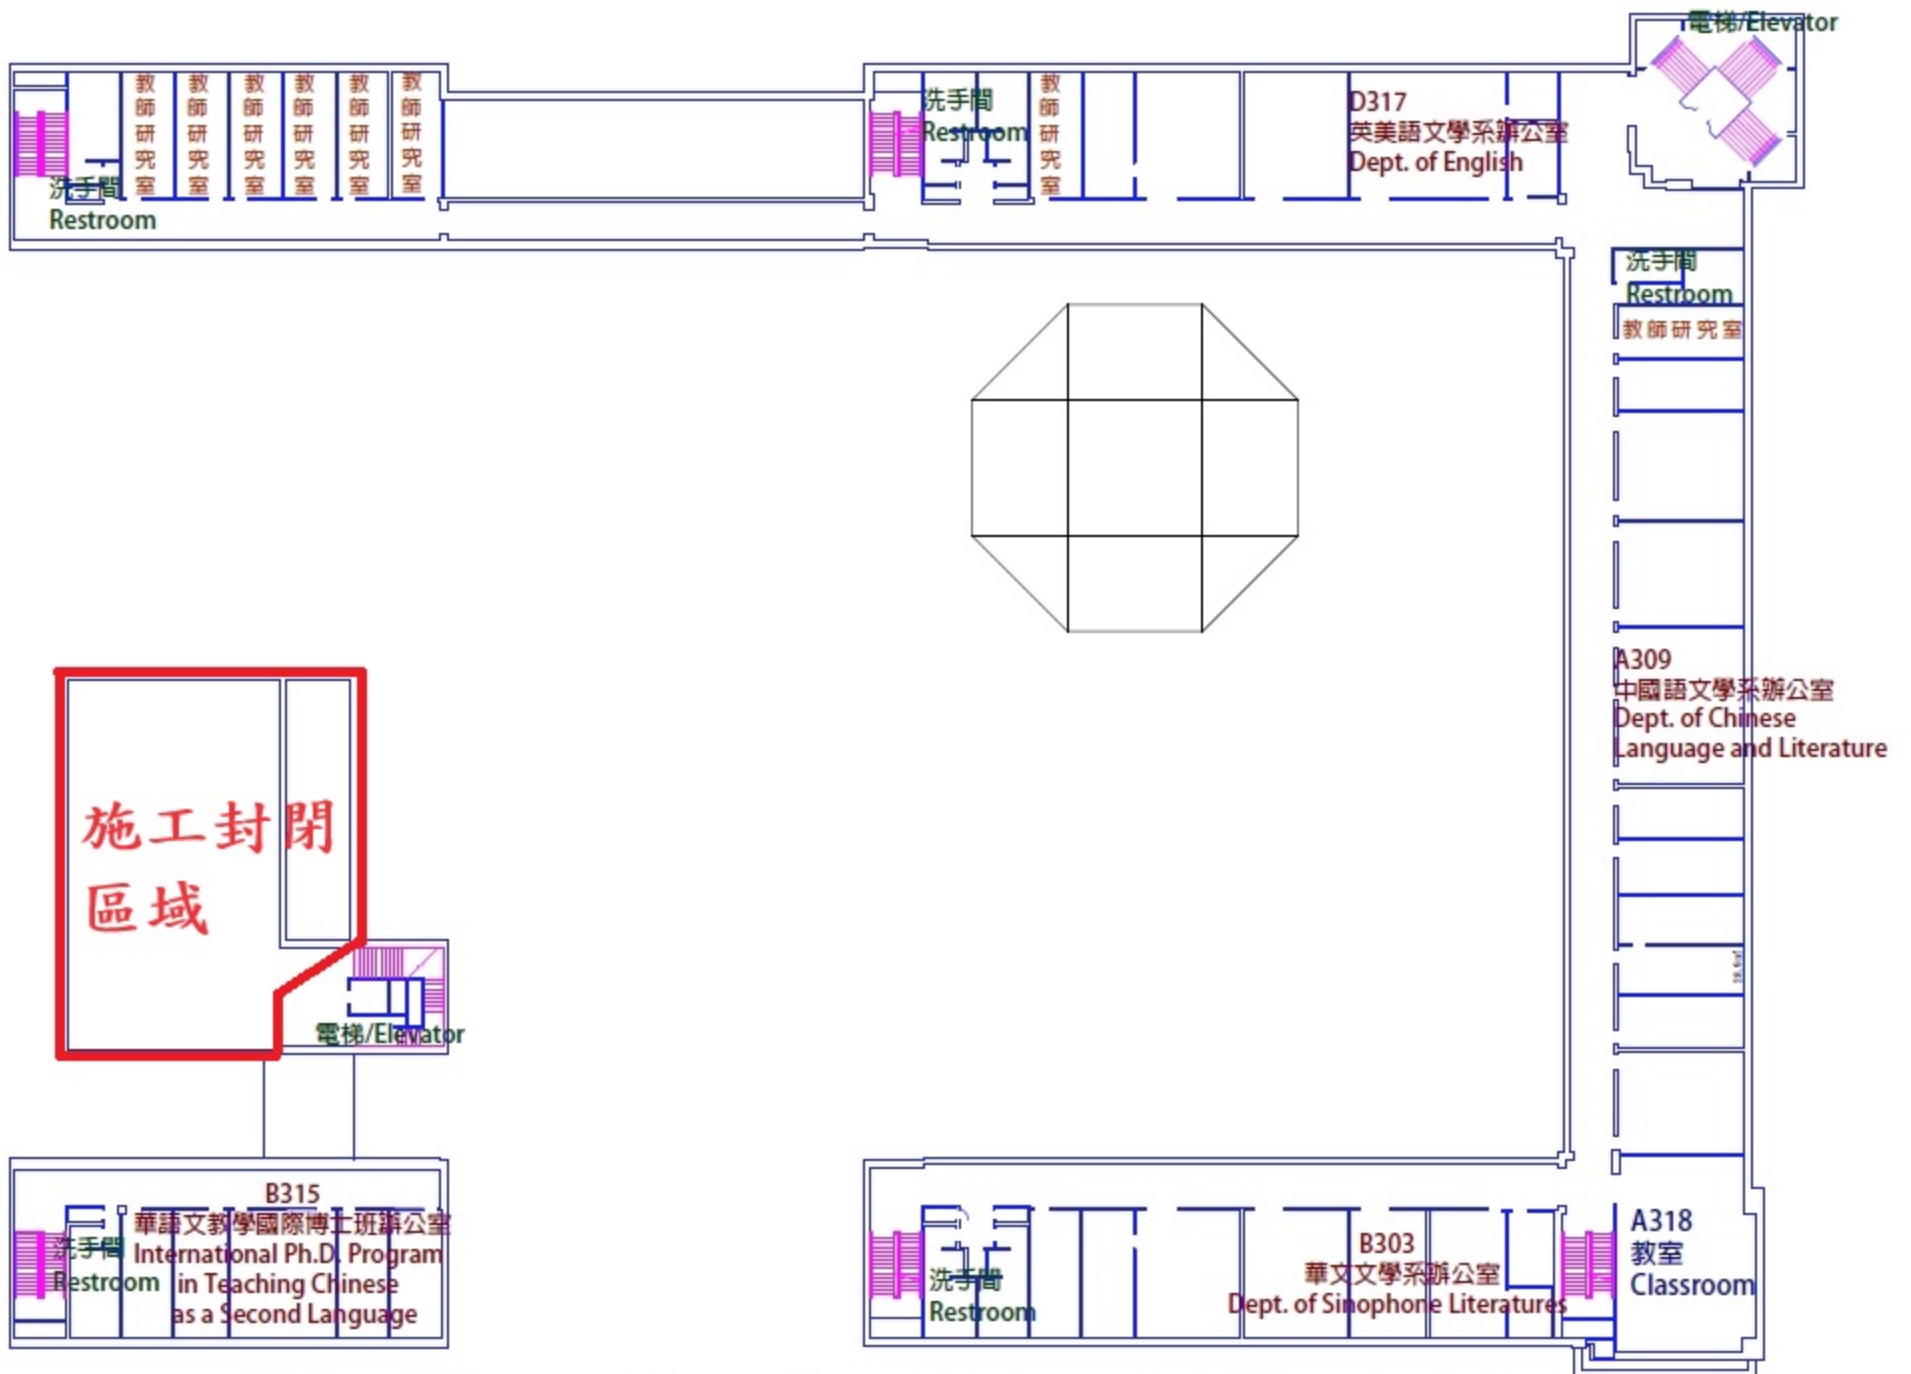

人社一館 Humanities and Social Sciences Building I 3F