


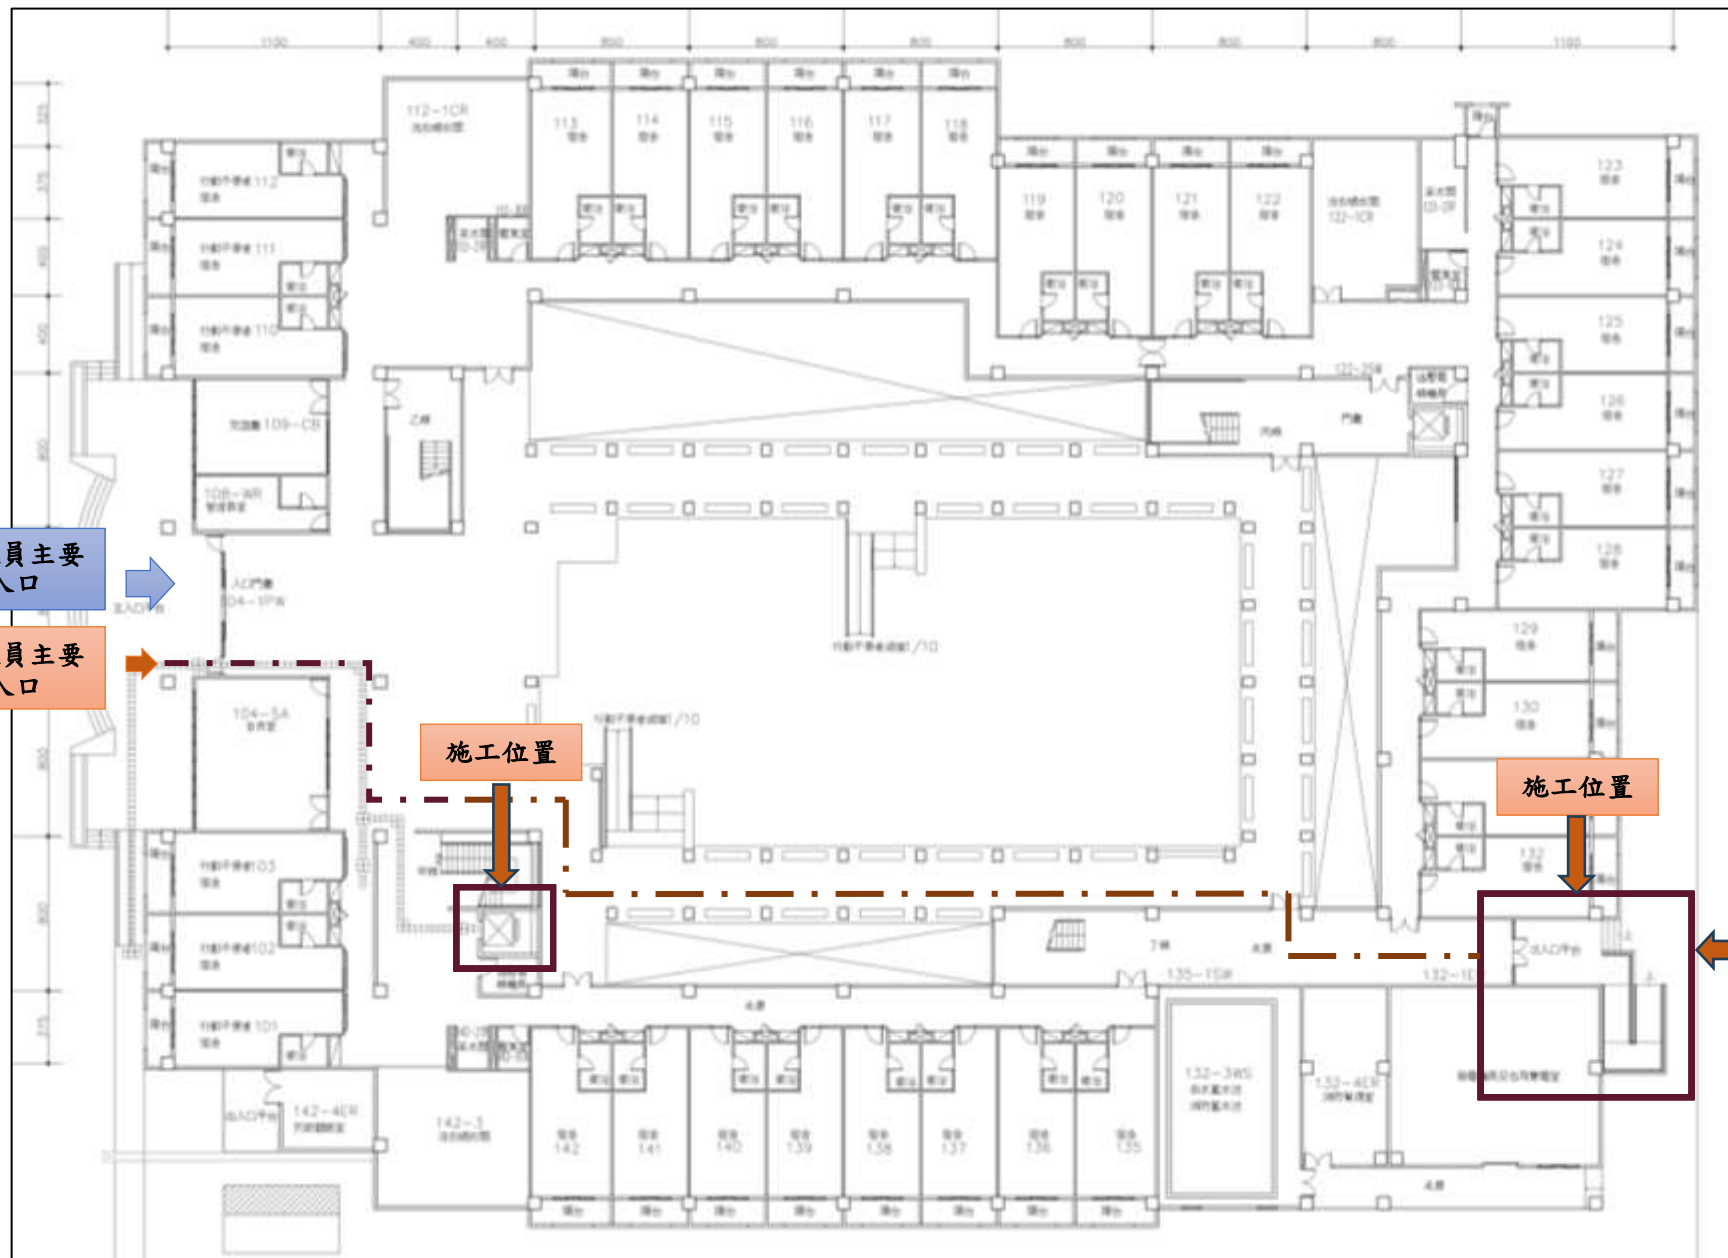

住宿人員主要
出入口

施工人員主要
出入口

施工位置

施工位置

施工人員主要
出入口