



行政大樓地下室平面圖暨避難逃生路線圖

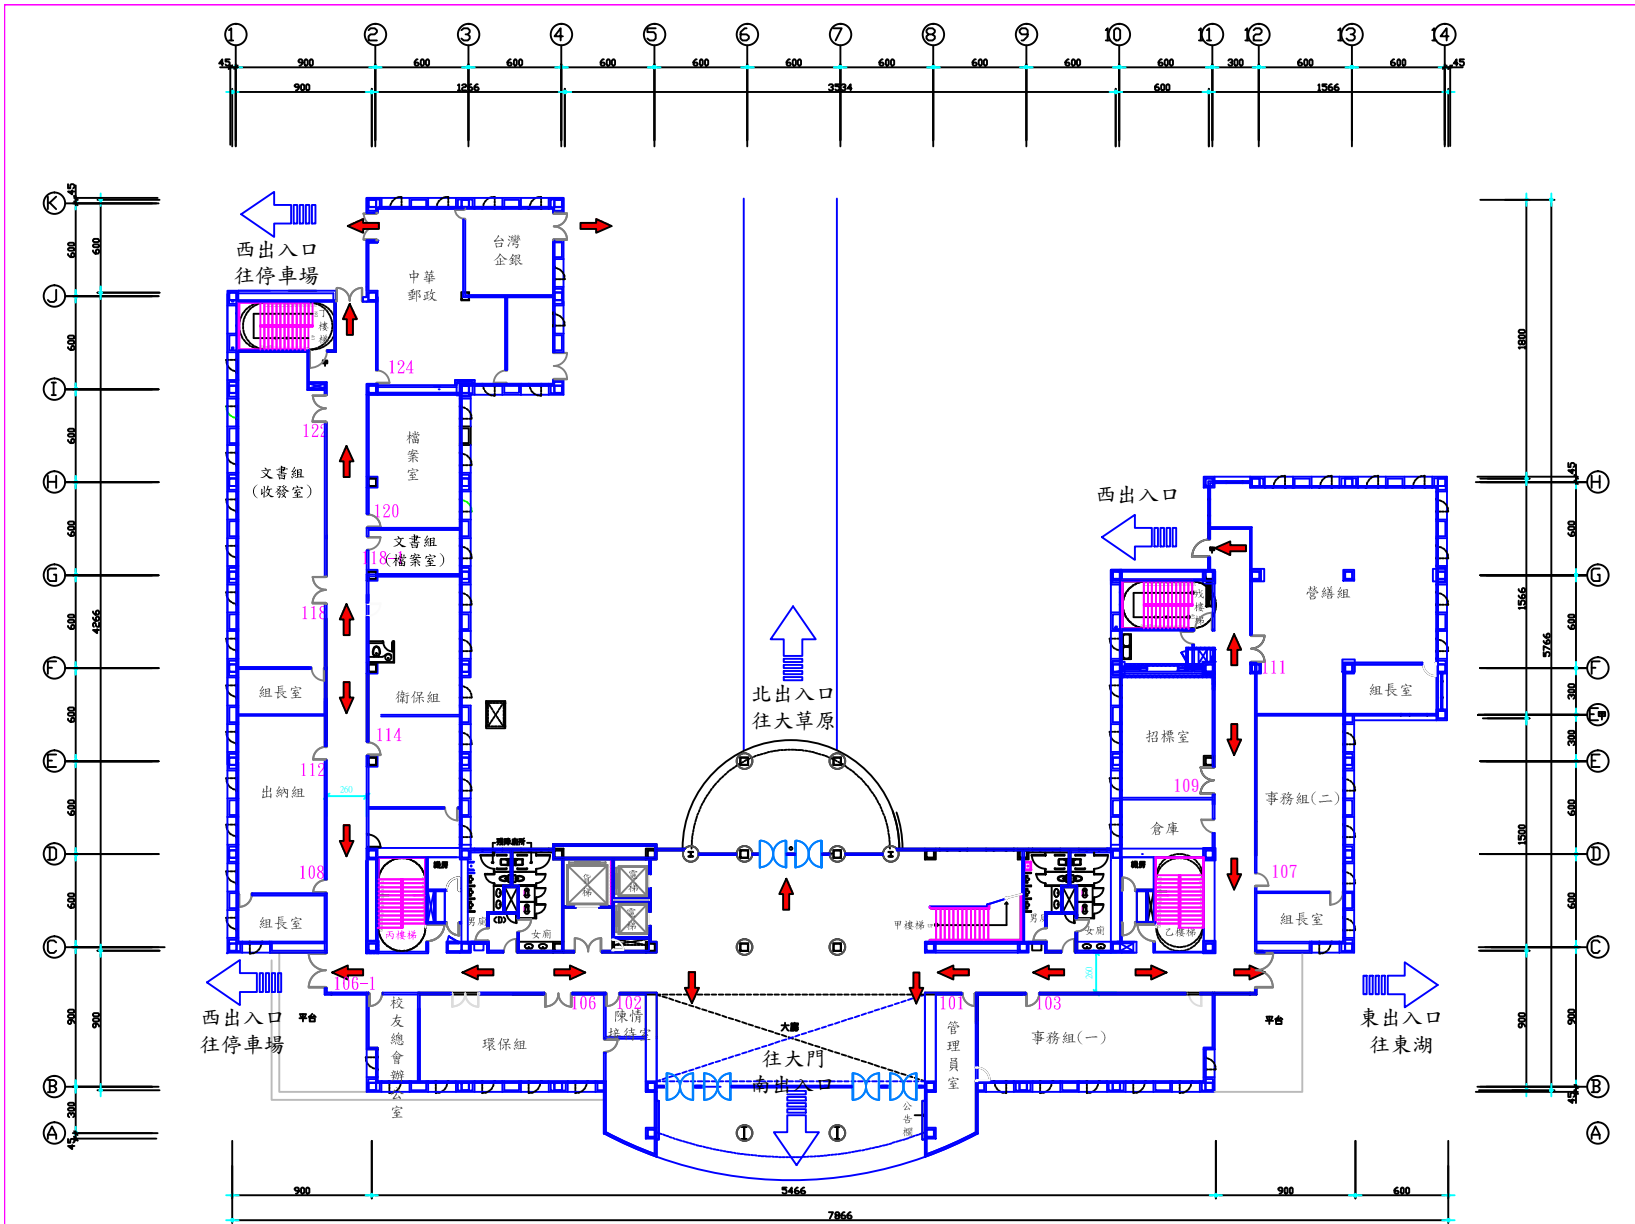


行政大樓1樓平面圖暨避難逃生路線圖

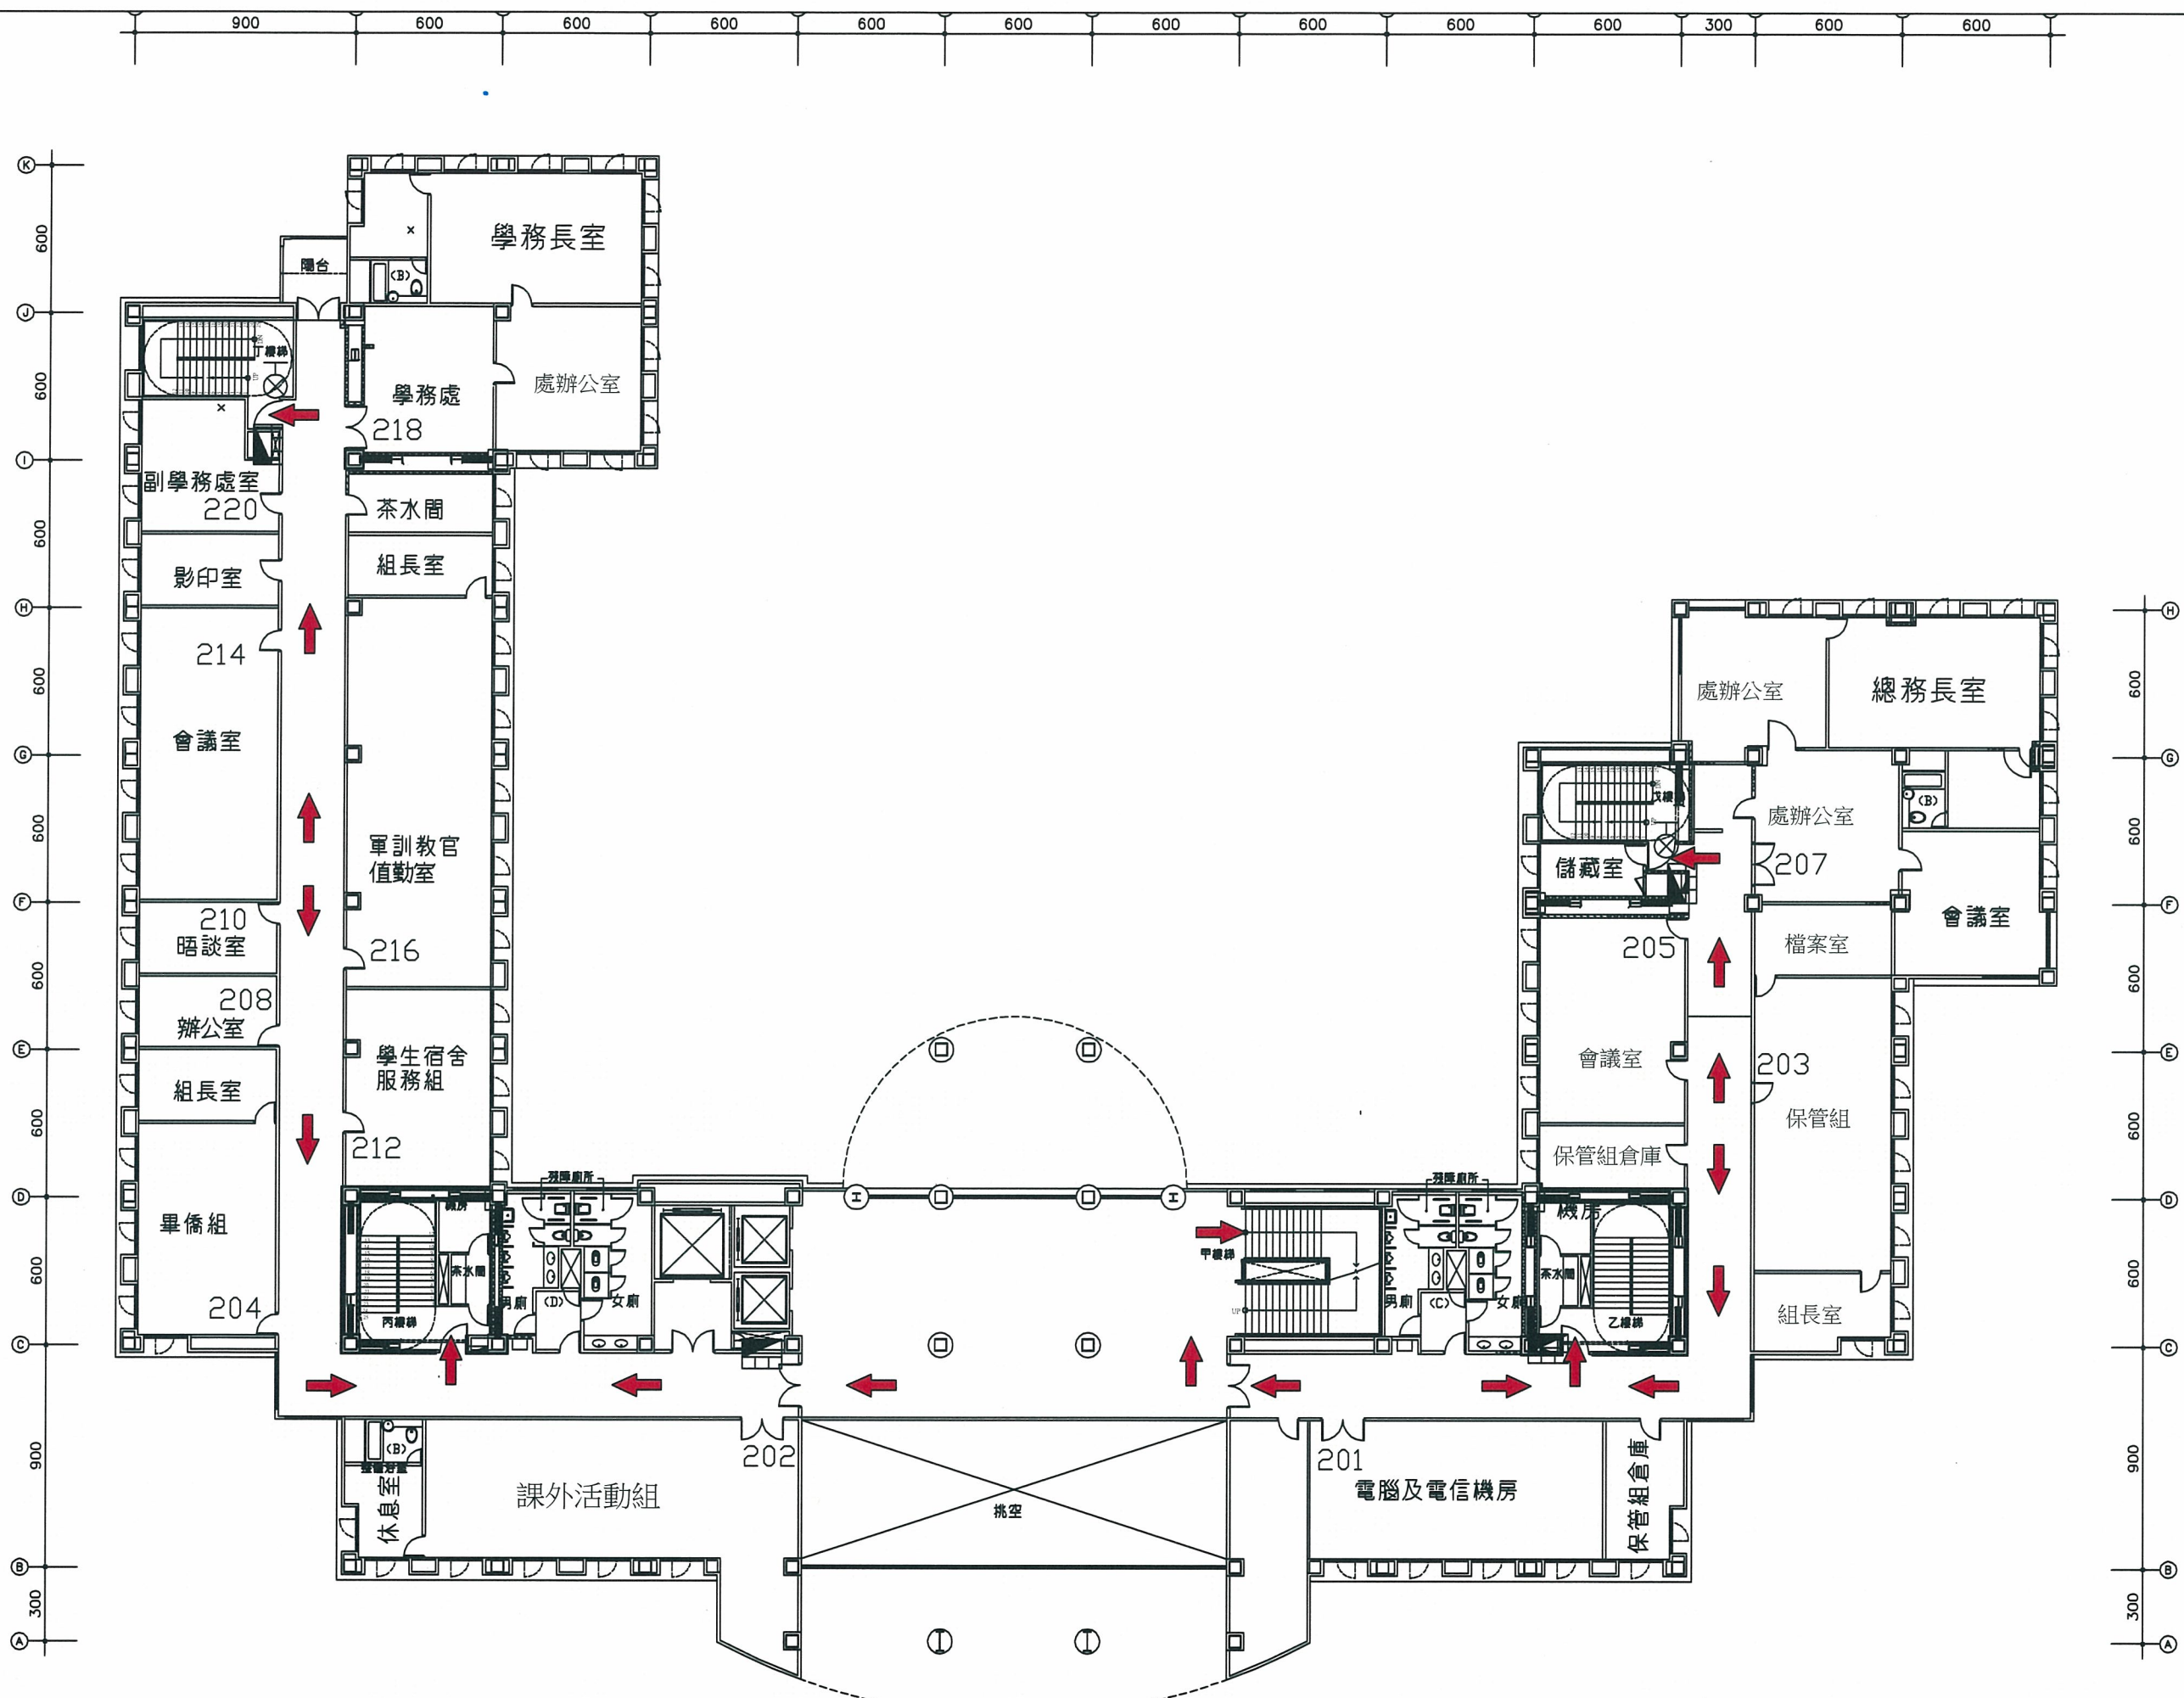



行政大樓2樓平面圖暨避難逃生路線圖



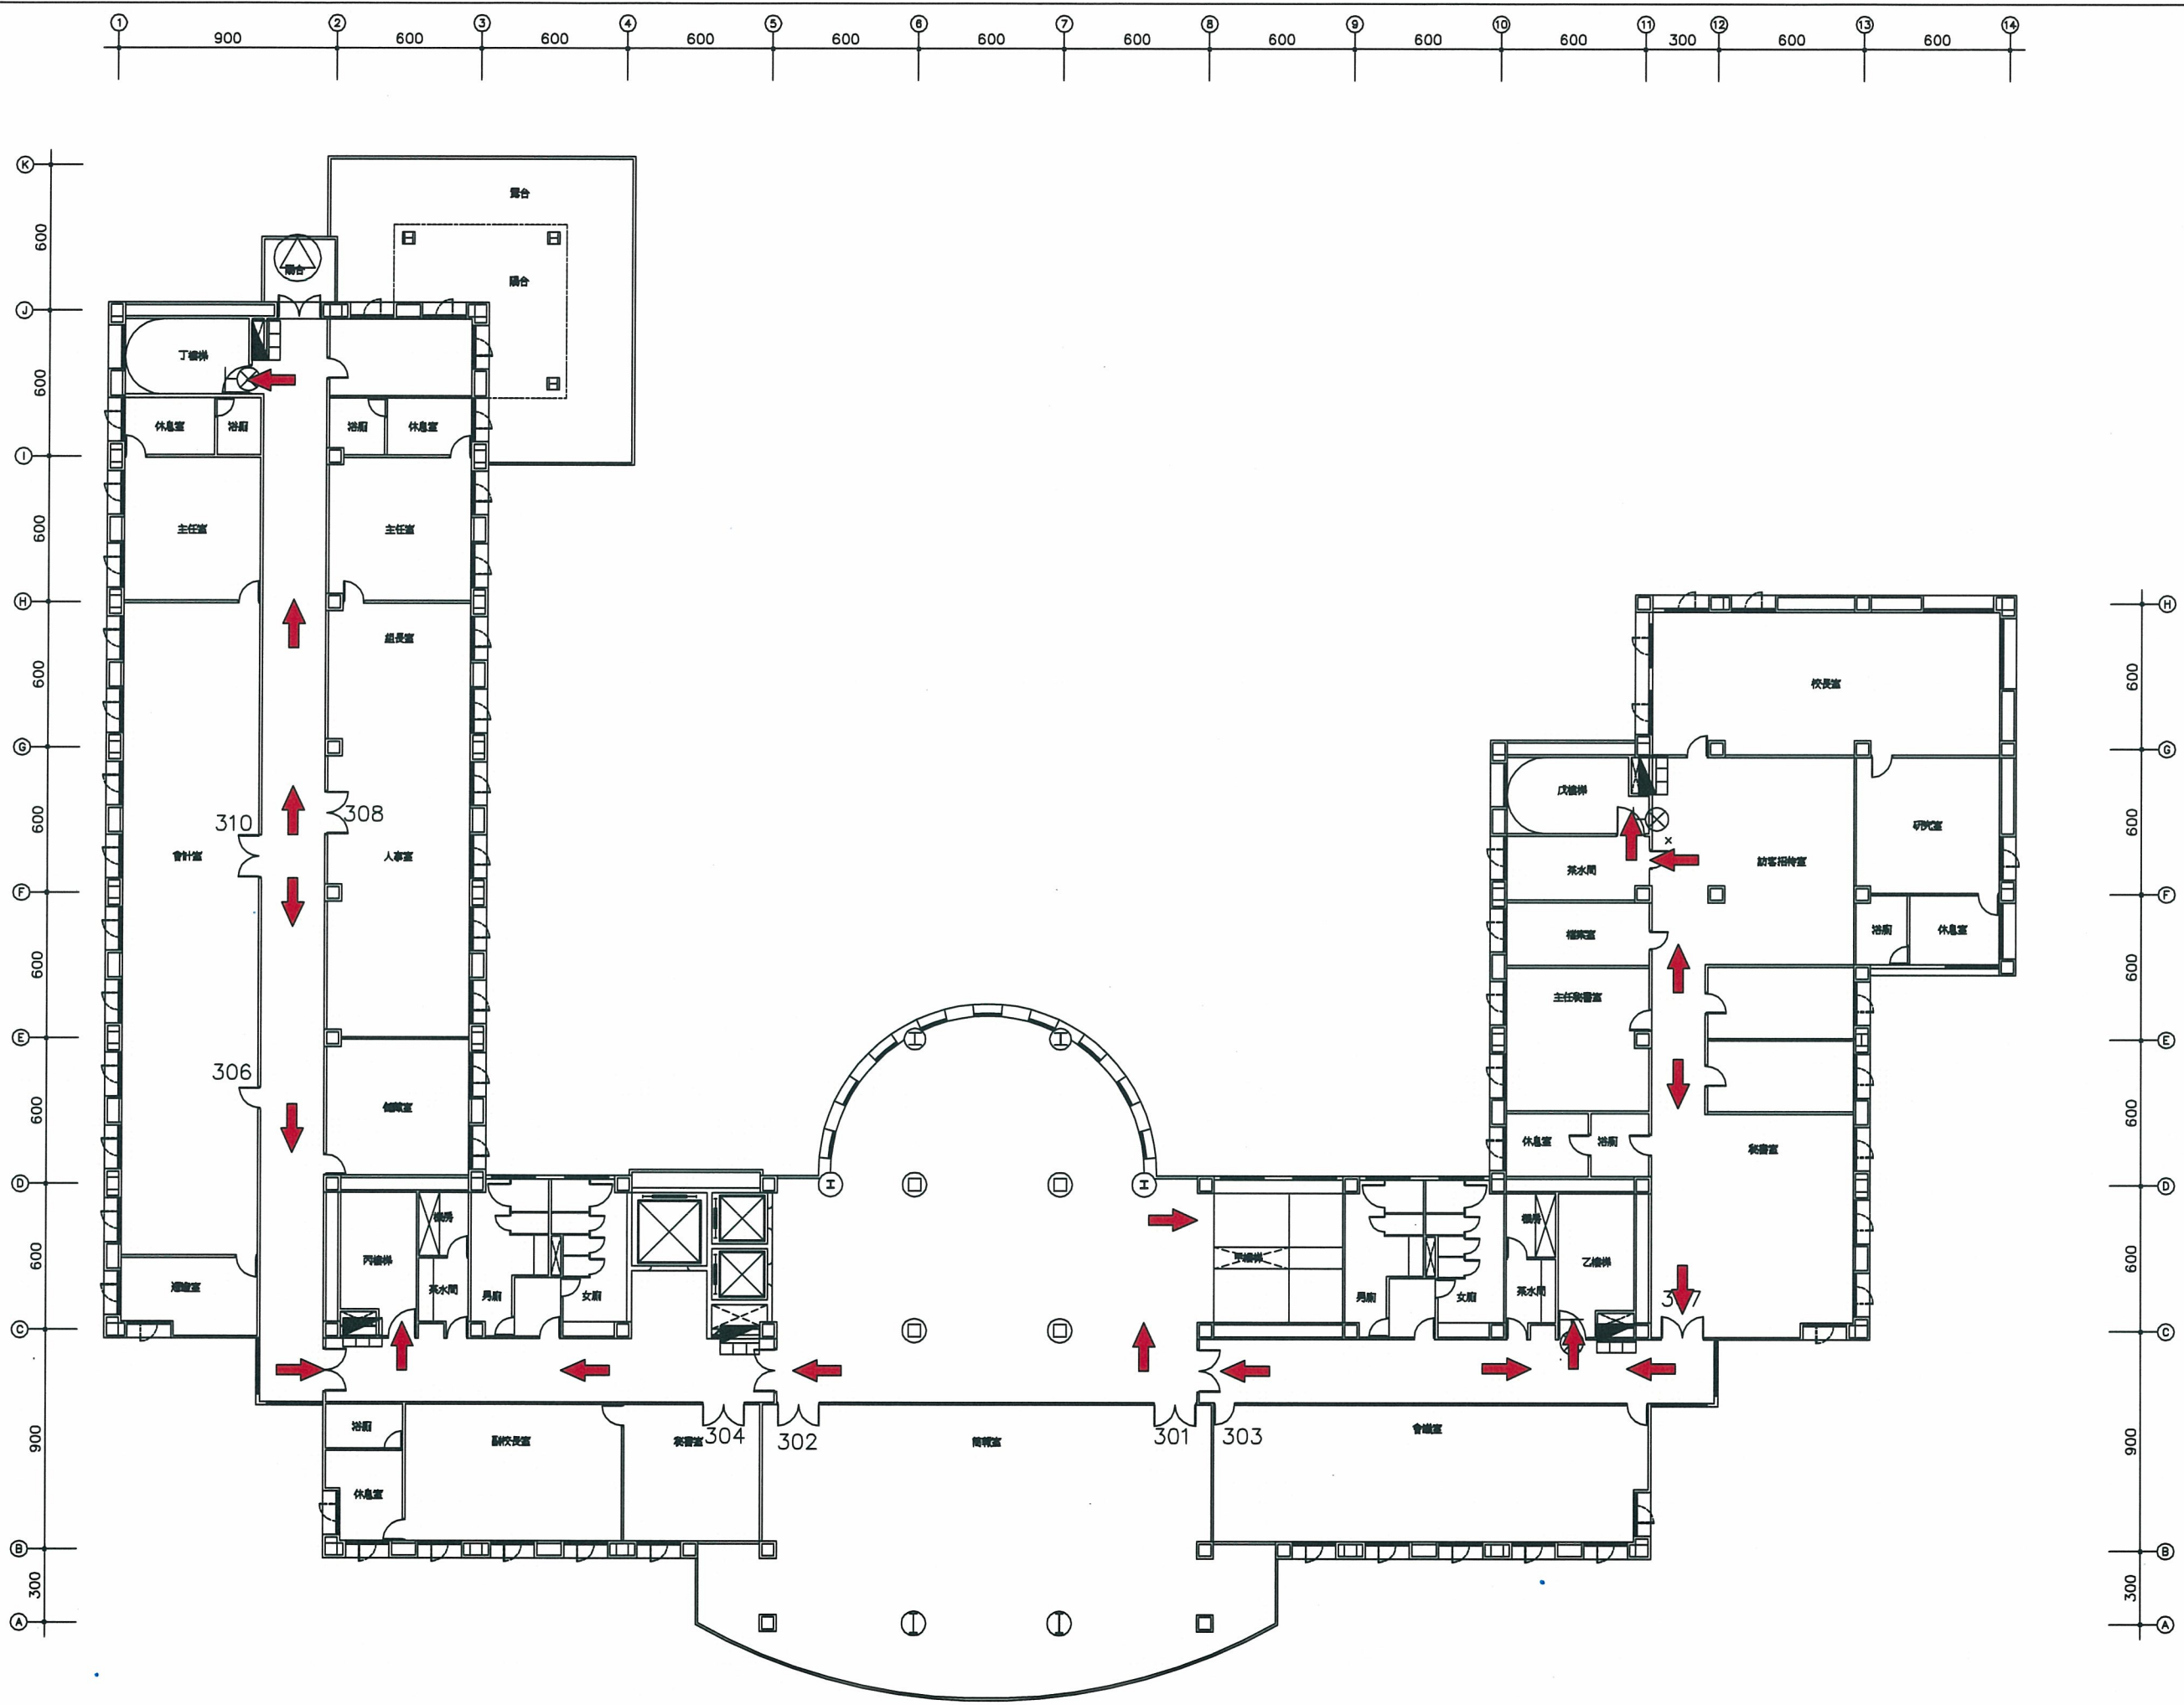


行政大樓3樓平面圖暨避難逃生路線圖

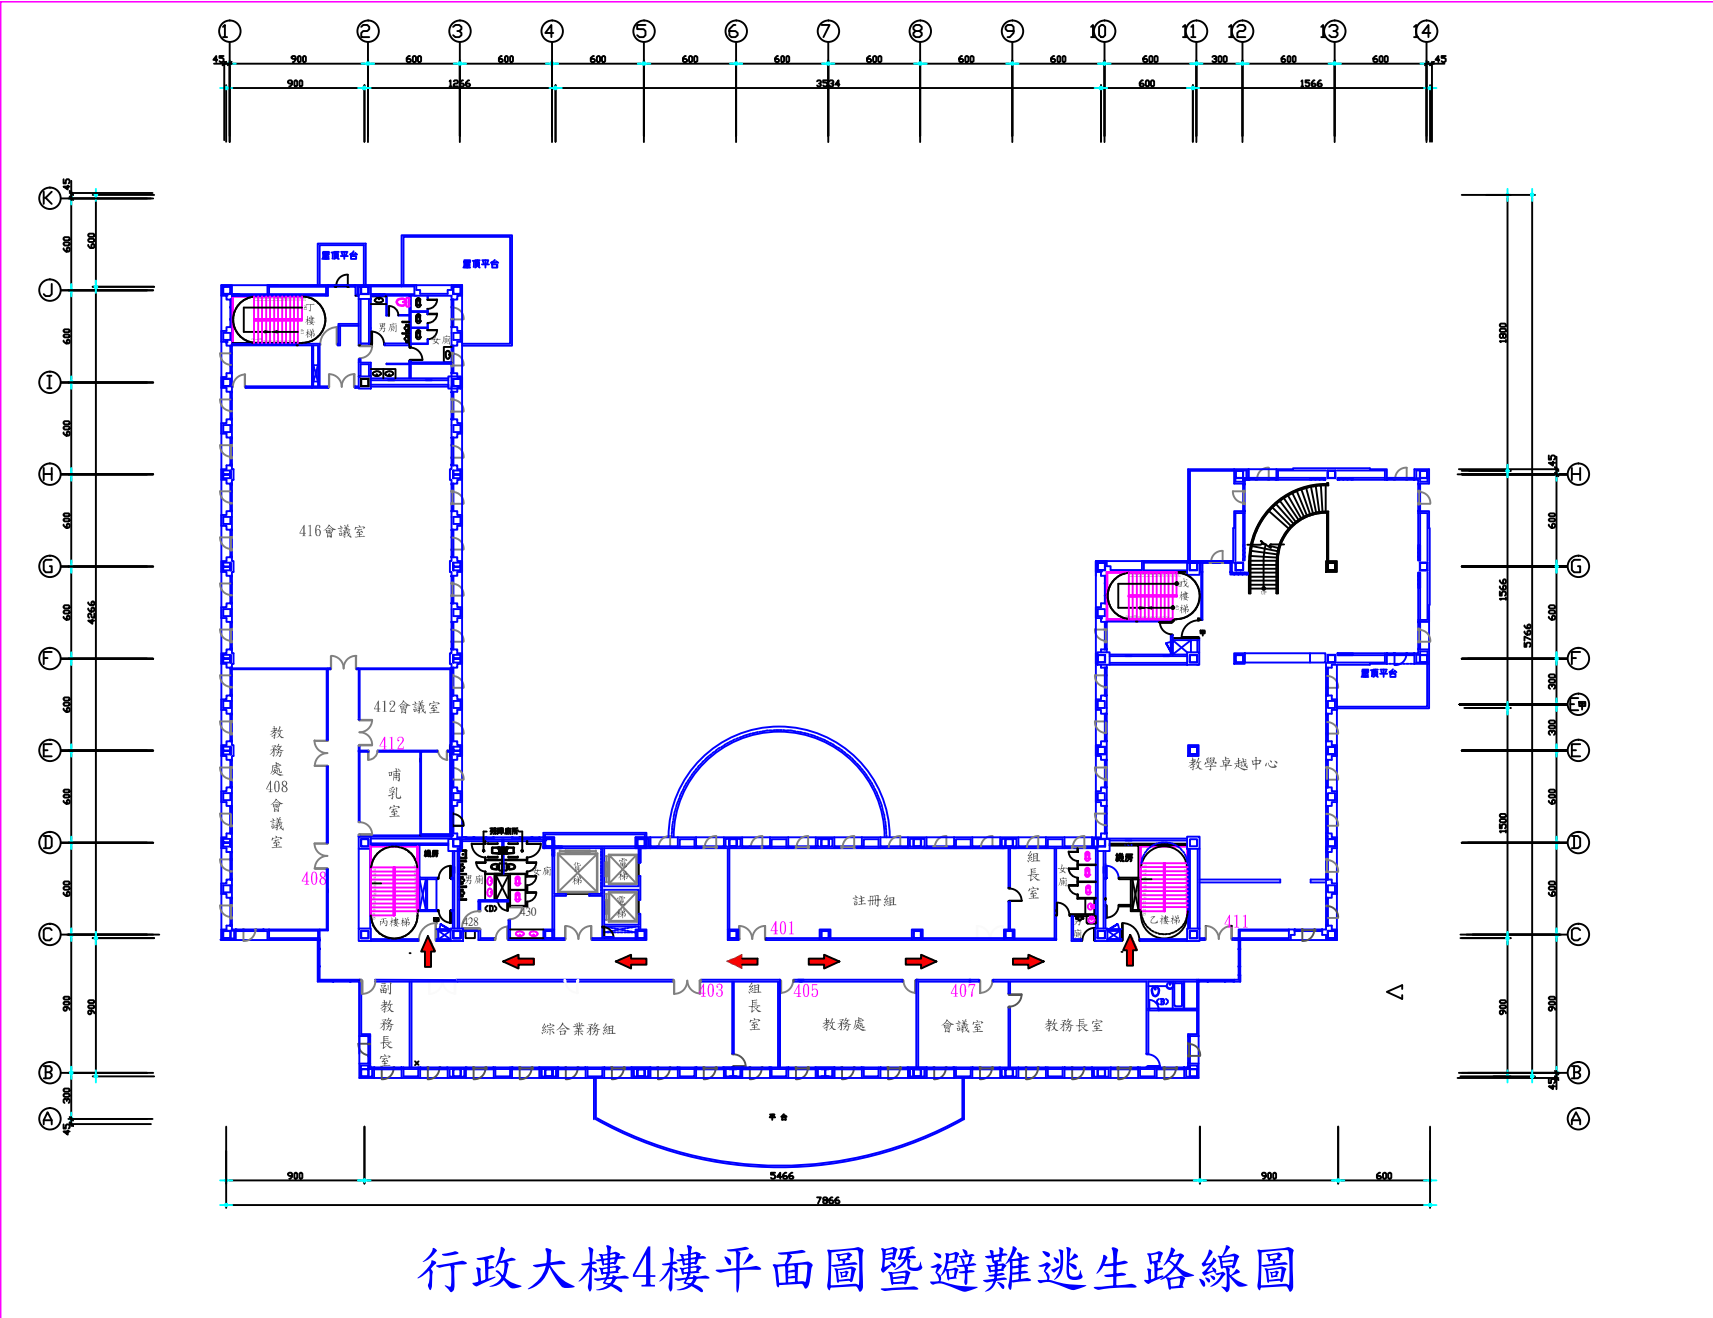

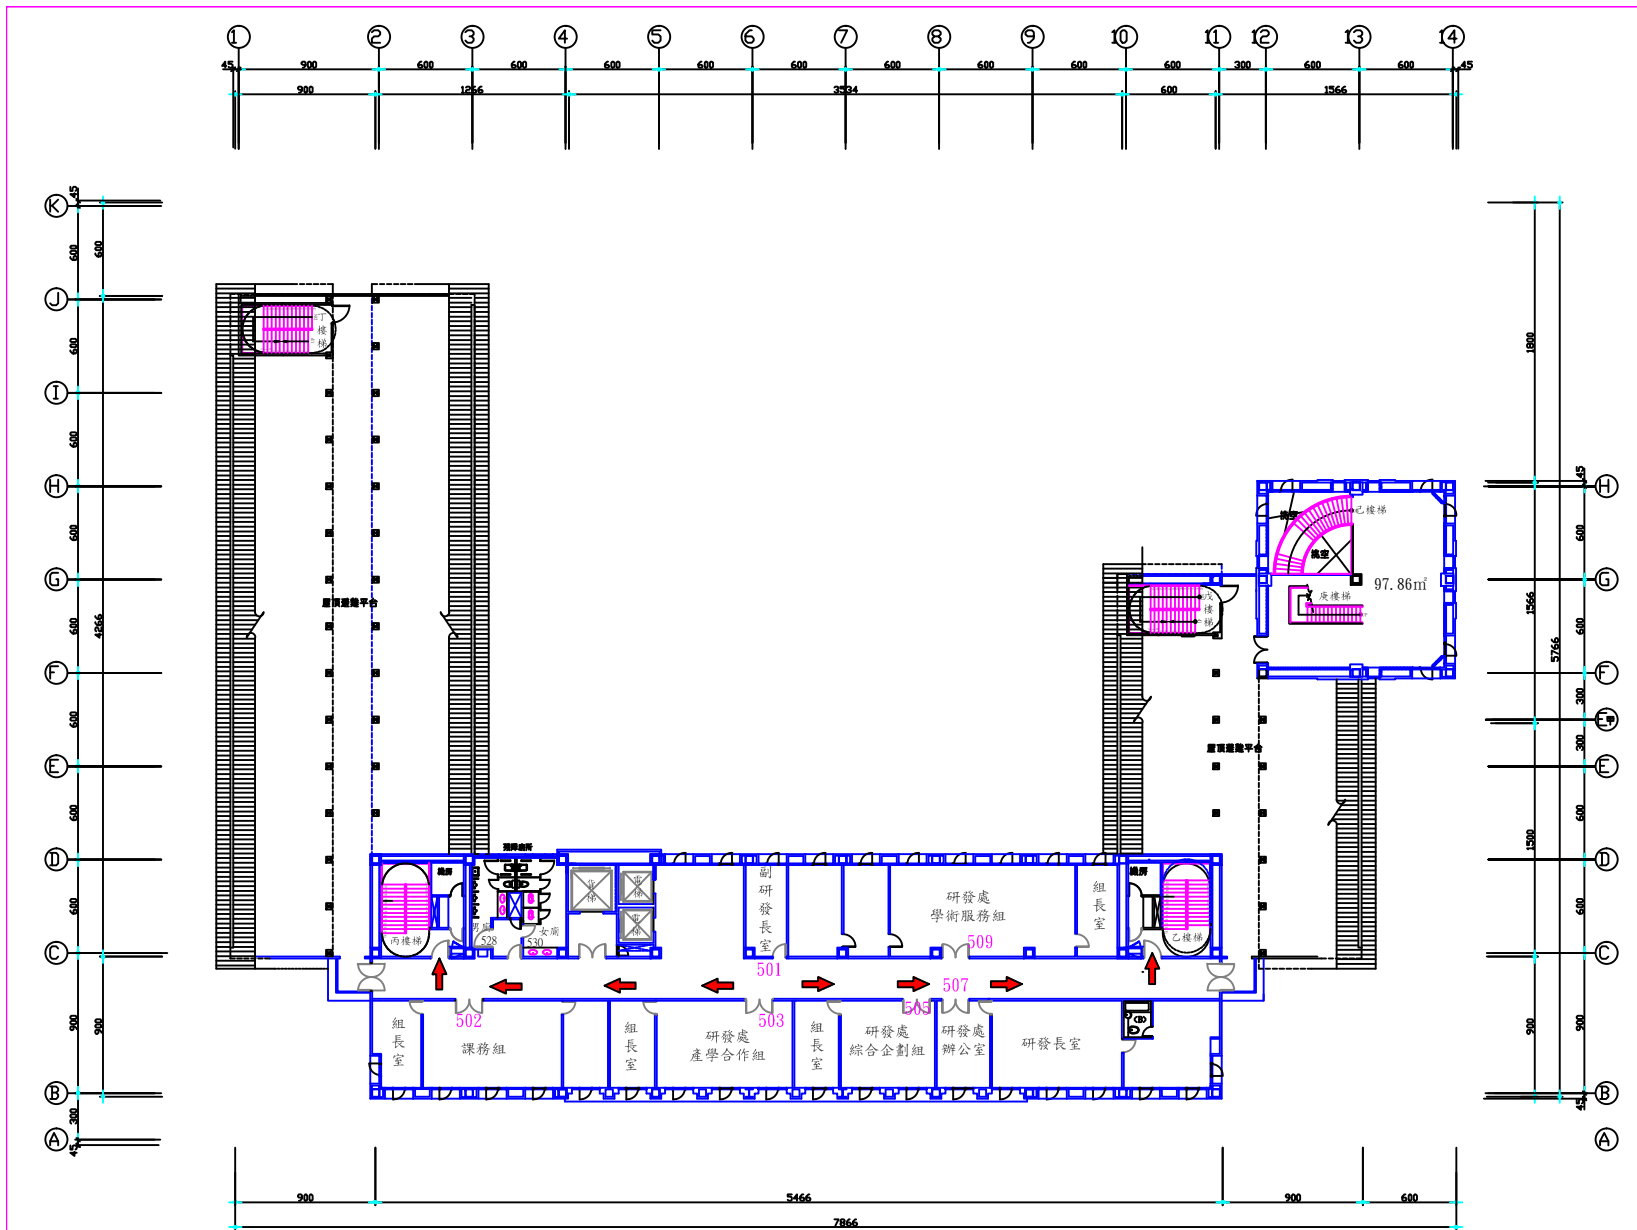

行政大樓5樓平面圖暨避難逃生路線圖

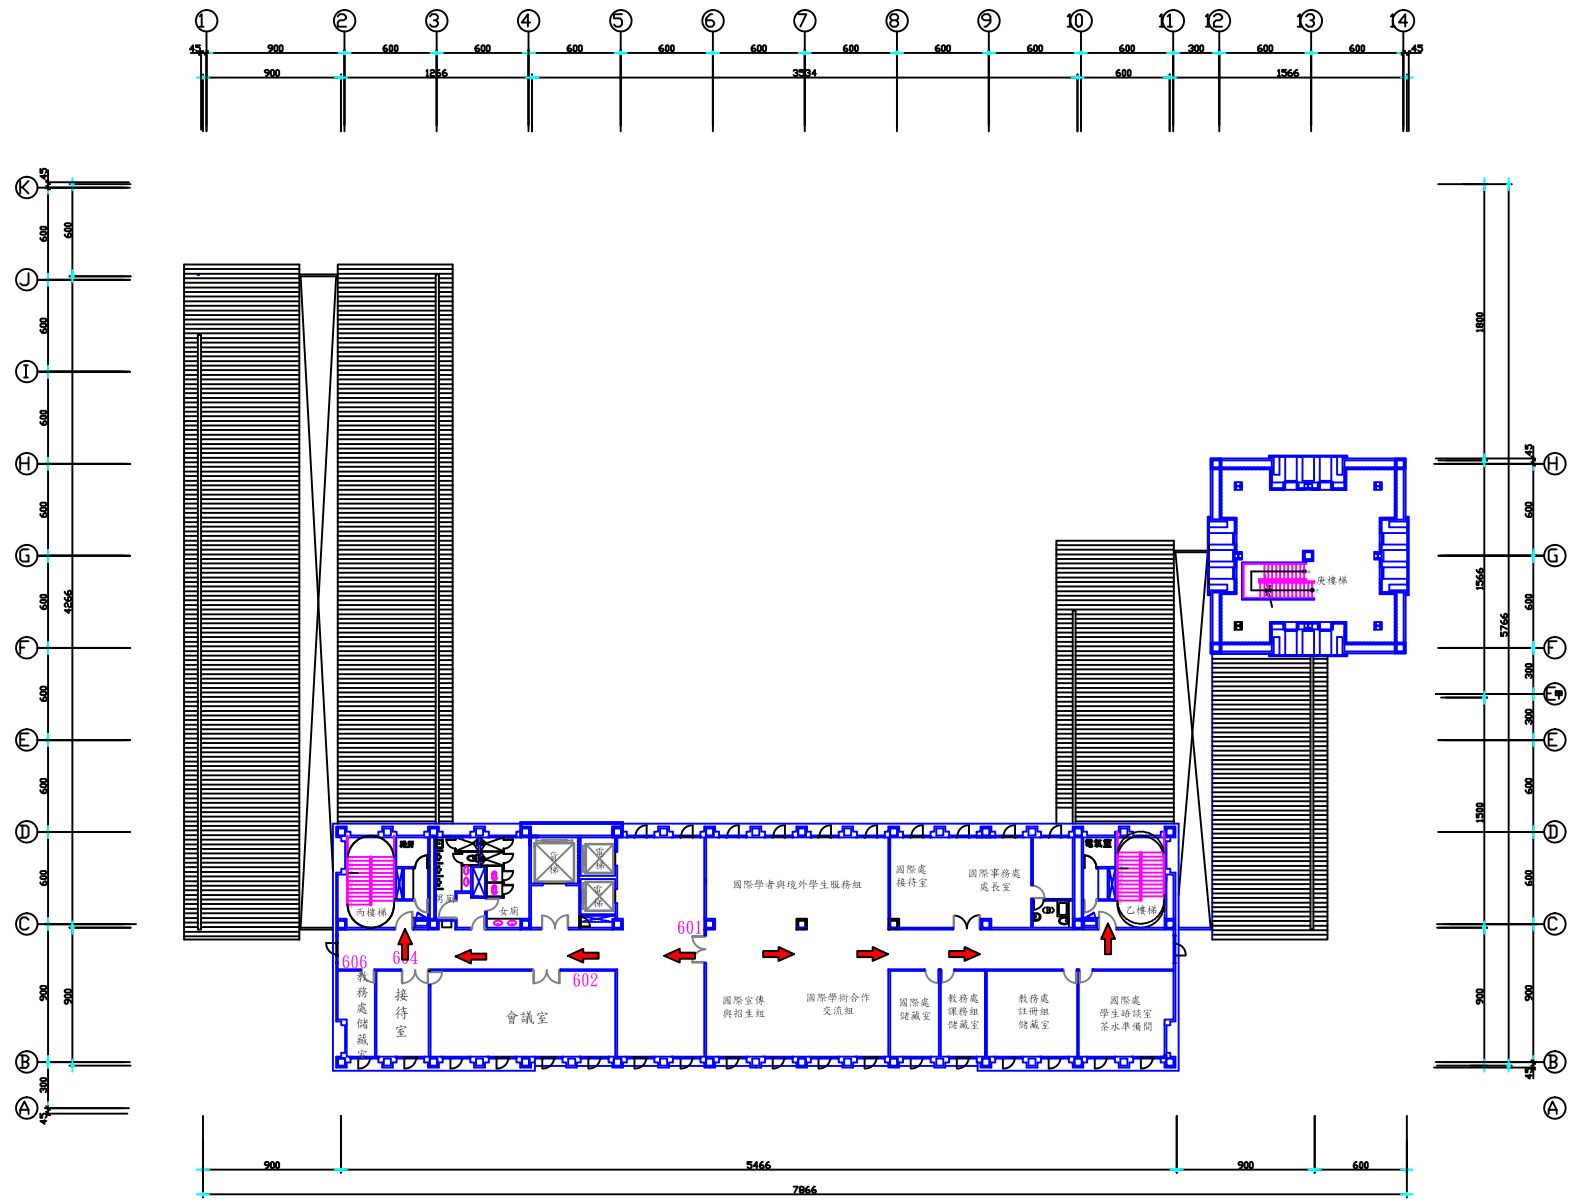

行政大樓6樓平面圖暨避難逃生路線圖